


# OSPEDALE DI SAN SEVERINO MARCHE

## Struttura di appoggio della U.T.A. a servizio dell'ala sud dell'ospedale


### Schema delle sollecitazioni

N.B.  
 ANCORARE ADEGUATAMENTE GLI ELEMENTI DI SUPPORTO FORNITI CON L'IMPIANTO AL GRIGLIATO E FISSARE ADEGUATAMENTE IL GRIGLIATO ALLE IPE  
 (IPOTIZZANDO 2UPN SUL LATO LUNGO DELL'IMPIANTO SI HA PER IL VENTO "SOLLEVAMENTO")

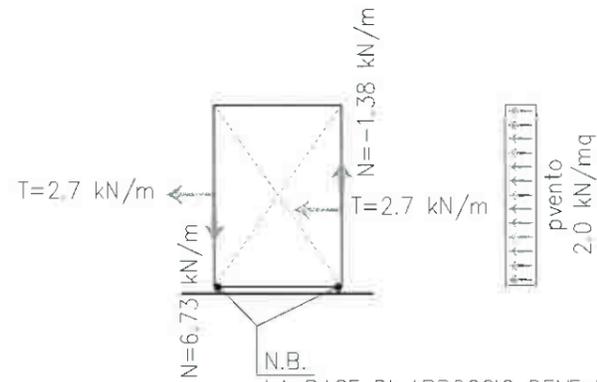


N.B.  
 LA BASE DI APOGGIO DEVE ESSERE ALMENO 10cm PER DISTRIBUIRE IL CARICO SUL GRIGLIATO, ALTRIMENTI BISOGNA UBICARE I SUPPORTI DELL'IMPANTO IN CORRISPONDEZA DELLE IPE160

### Sezione trasversale tipo Scala 1:100


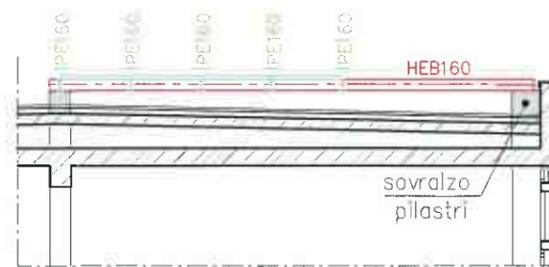


NOTA BENE:  
 NELLA REALIZZAZIONE DEI SOVRALZI DEI PILASTRI DOVRA' ESSERE VERIFICATA LA NECESSITA' DI ESEGUIRE ANCHE IL TRATTO POSTO NELL'INTERCAPEDINE DEL SOLAIO DI COPERTURA

### Particolare 1 Scala 1:10

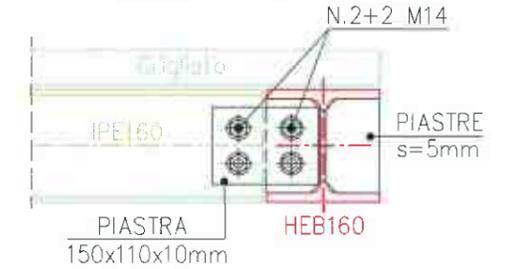

### Particolare 2 Scala 1:10

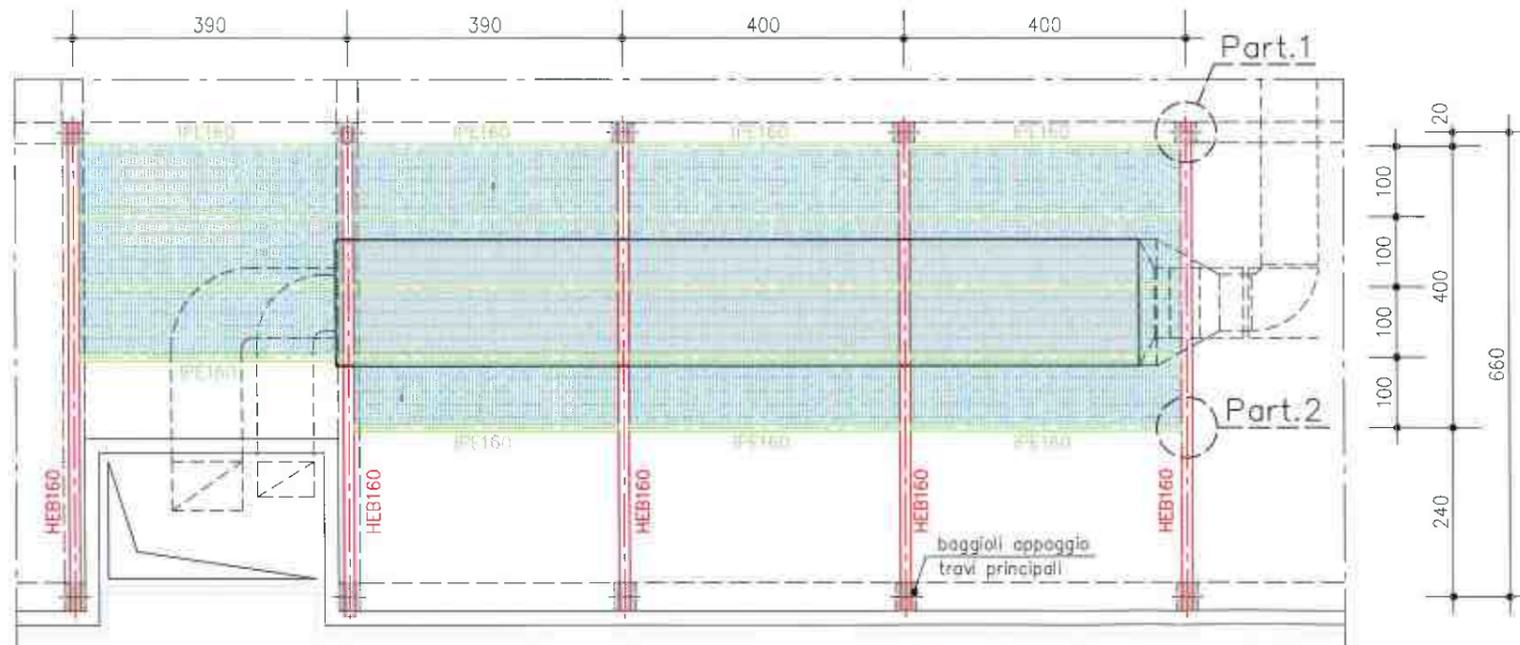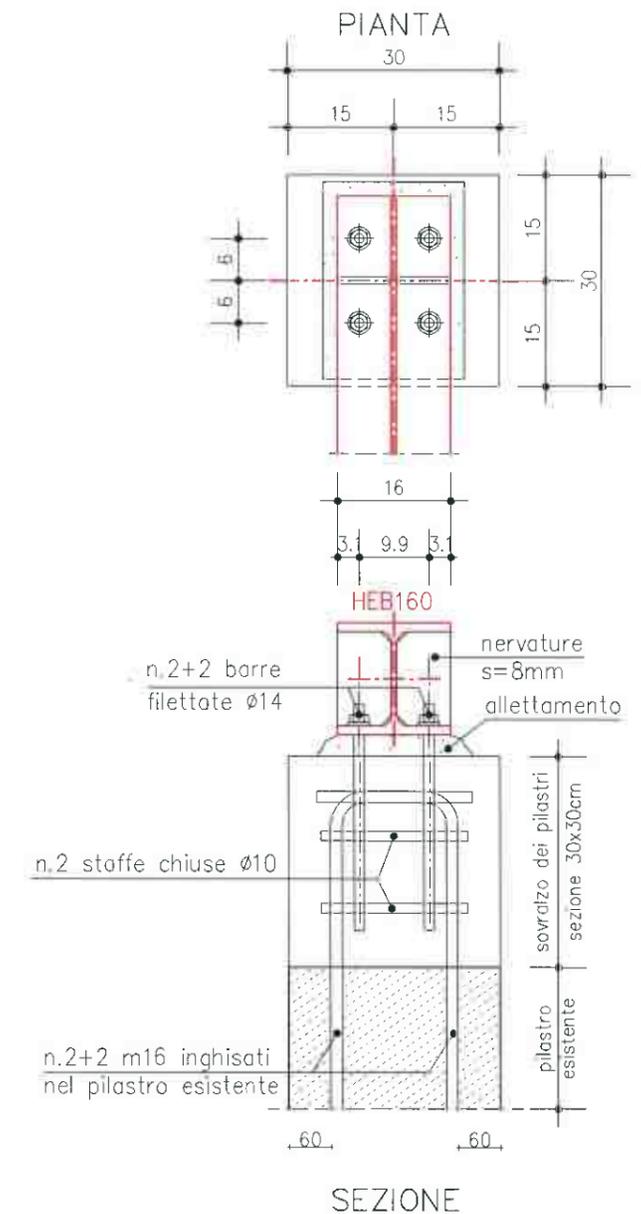

Stralcio pianta coperto ala est  
Scala 1:100

Grigliato tipo H=3  
 Fiole 30x4 maglia 22x70 (83% $\frac{1}{m^2}$ )  
 Perforato: 9100 EN/mq