PRESIDIO OSPEDALIERO DI SAN SEVERINO MARCHE (MC)

LAVORI DI RISTRUTURAZIONE DEL TERZO PIANO
REALIZZAZIONE LUNGODEGENZA E CURE INTERMEDIE

Committente:
ASUR MARCHE – Area Vasta N°3

Oggetto:
– PROGETTAZIONE ESECUTIVA –
impianti elettrici
illuminazione ordinaria e di emergenza

Emesso il: 23/09/2017
Scala: 1:100

Tav. PE-01

DATA	REVISIONE	FIRMA

Pianta Piano Terzo

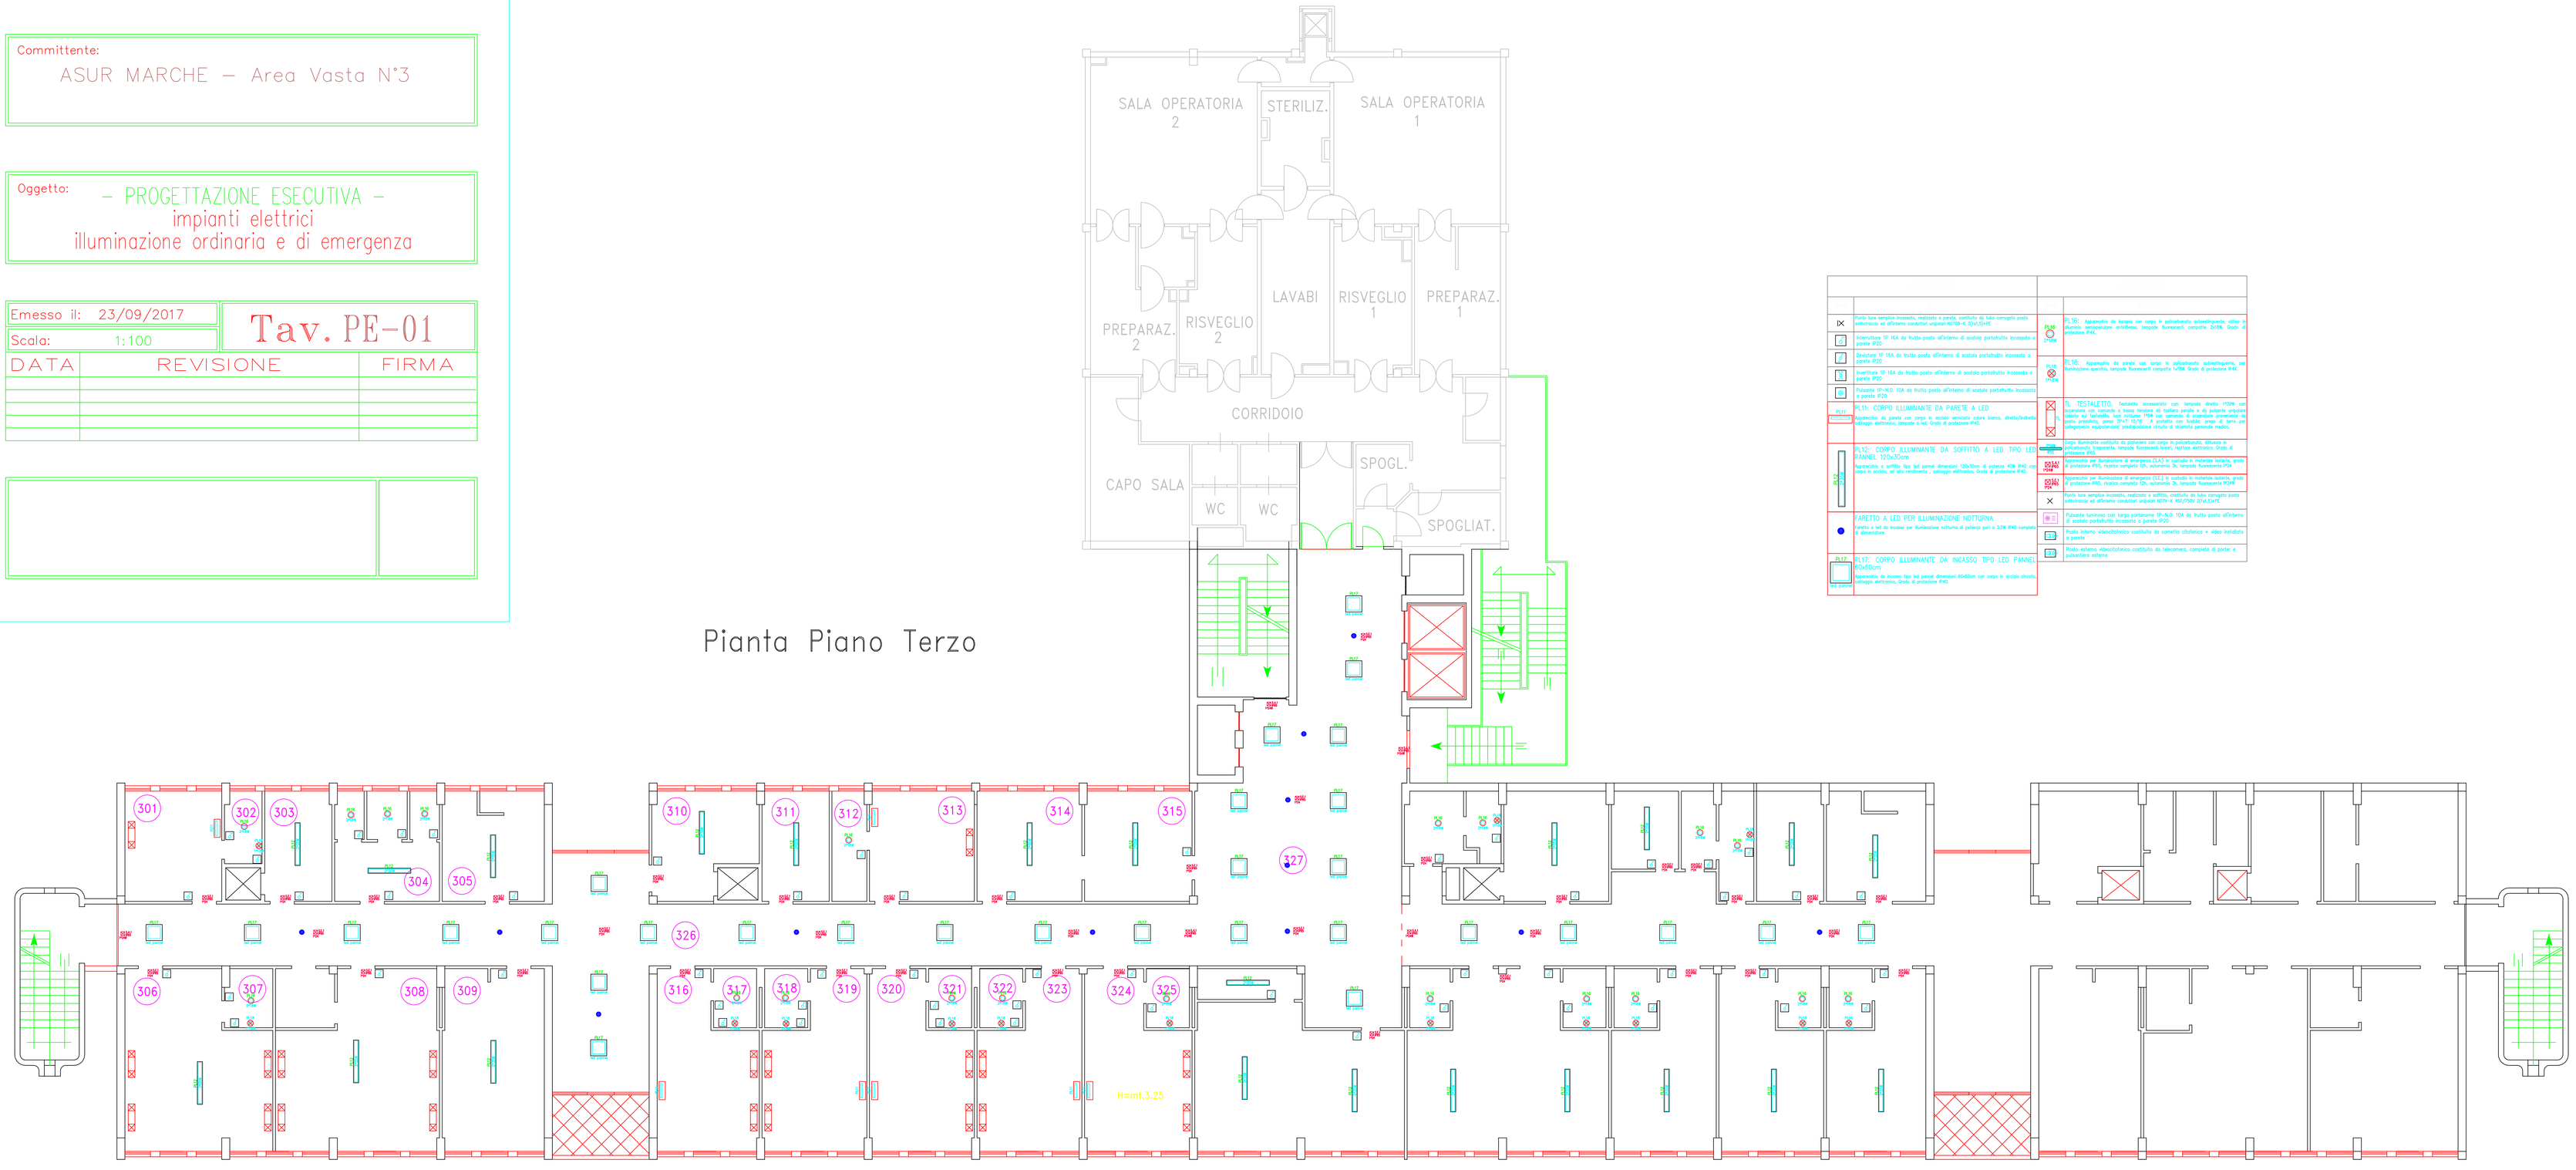

	Punto luce semplice incassato, realizzato a parete, costituito da tubo corrugato posto orizzontale ed all'interno conduttori unipolari N07G9-K (2x4,2x4)mm²
	Interruttore 1P 16A da frutto posto all'interno di scatola portafrutto incassata a parete IP20
	Deviatore 1P 16A da frutto posto all'interno di scatola portafrutto incassata a parete IP20
	Invertitore 1P 16A da frutto posto all'interno di scatola portafrutto incassata a parete IP20
	Presa 2P+N+S. 10A da frutto posta all'interno di scatola portafrutto incassata a parete IP20
PL11	PL11: CORPO ILLUMINANTE DA PARETE A LED Apparecchio da parete con corpo in acciaio verniciato colore bianco, diretto/indiretto, catalogo elettrovitro, lampade 4 led, Grado di protezione IP40.
PL12	PL12: CORPO ILLUMINANTE DA SOFFITTO A LED TIPO LED PANNEL 120x30cm Apparecchio a soffitto tipo led panel dimensioni 120x30cm di potenza 40W IP40 con corpo in acciaio, ad alto rendimento - catalogo elettrovitro, Grado di protezione IP40.
	PARETTO A LED PER ILLUMINAZIONE NOTTURNA Paretto a led da incasso per illuminazione notturna di potenza pari a 1,5W IP40 completo di dimerazione
PL17	PL17: CORPO ILLUMINANTE DA INCASSO TIPO LED PANNEL 60x60cm Apparecchio da incasso tipo led panel dimensioni 60x60cm con corpo in acciaio zincato, catalogo elettrovitro, Grado di protezione IP40.
PL16	PL16: Apparecchio da incasso con corpo in policarbonato autoestinguente, ottica in alluminio semiparabola antiriflesso, lampade fluorescenti compatte 2x26W, Grado di protezione IP40.
PL18	PL18: Apparecchio da parete con corpo in policarbonato autoestinguente, per illuminazione specchio, lampade fluorescenti compatte 1x26W, Grado di protezione IP40.
	TL TESTALETTO: Testaletto incassato con lampada diretta 1x36W con accensione con comando a bassa tensione da battiera pensile e da pulsante ordinario sulla sul testaletto, luce notturna 1W8 con comando di accensione programmato da punto prestabilito; presa 2P+T 10/16 - A protetta con habile, presa di terra per collegamento equipotenziale predisposizione circuito di chiamata personale medico.
	Luce Bunkerista costituita da plafoniera con corpo in policarbonato, diffusore in policarbonato trasparente, lampada fluorescenti lineari, reattore elettronico, Grado di protezione IP65.
SE1AE	Apparecchio per illuminazione di emergenza (S.A.E.) in custodia in materiale isolante, grado di protezione IP40, ricarica completa 12h, autonomia 3h, lampada fluorescente 11W
SE2AE	Apparecchio per illuminazione di emergenza (S.A.E.) in custodia in materiale isolante, grado di protezione IP40, ricarica completa 12h, autonomia 3h, lampada fluorescente 11W
	Punto luce semplice incassato, realizzato a soffitto, costituito da tubo corrugato posto orizzontale ed all'interno conduttori unipolari N07G9-K (6G/10)(2x2,5)mm²
	Pulsante luminoso con targa portanome IP-N.O. 10A da frutto posto all'interno di scatola portafrutto incassata a parete IP20
	Punto telefono videofortefatto costituito da cornetta citofonica + video installato a parete
	Punto esterno videofortefatto costituito da telecamera, completo di portar a pulsantiera esterno