PRESIDIO OSPEDALIERO DI SAN SEVERINO MARCHE (MC)

LAVORI DI RISTRUTURAZIONE DEL TERZO PIANO
REALIZZAZIONE LUNGODEGENZA E CURE INTERMEDIE

Committente:
ASUR MARCHE – Area Vasta N°3

Oggetto:
– PROGETTAZIONE ESECUTIVA –
impianti elettrici
impianto euipotenziale

Emesso il: 23/09/2017
Scala: 1:100

Tav. PE-03

DATA	REVISIONE	FIRMA

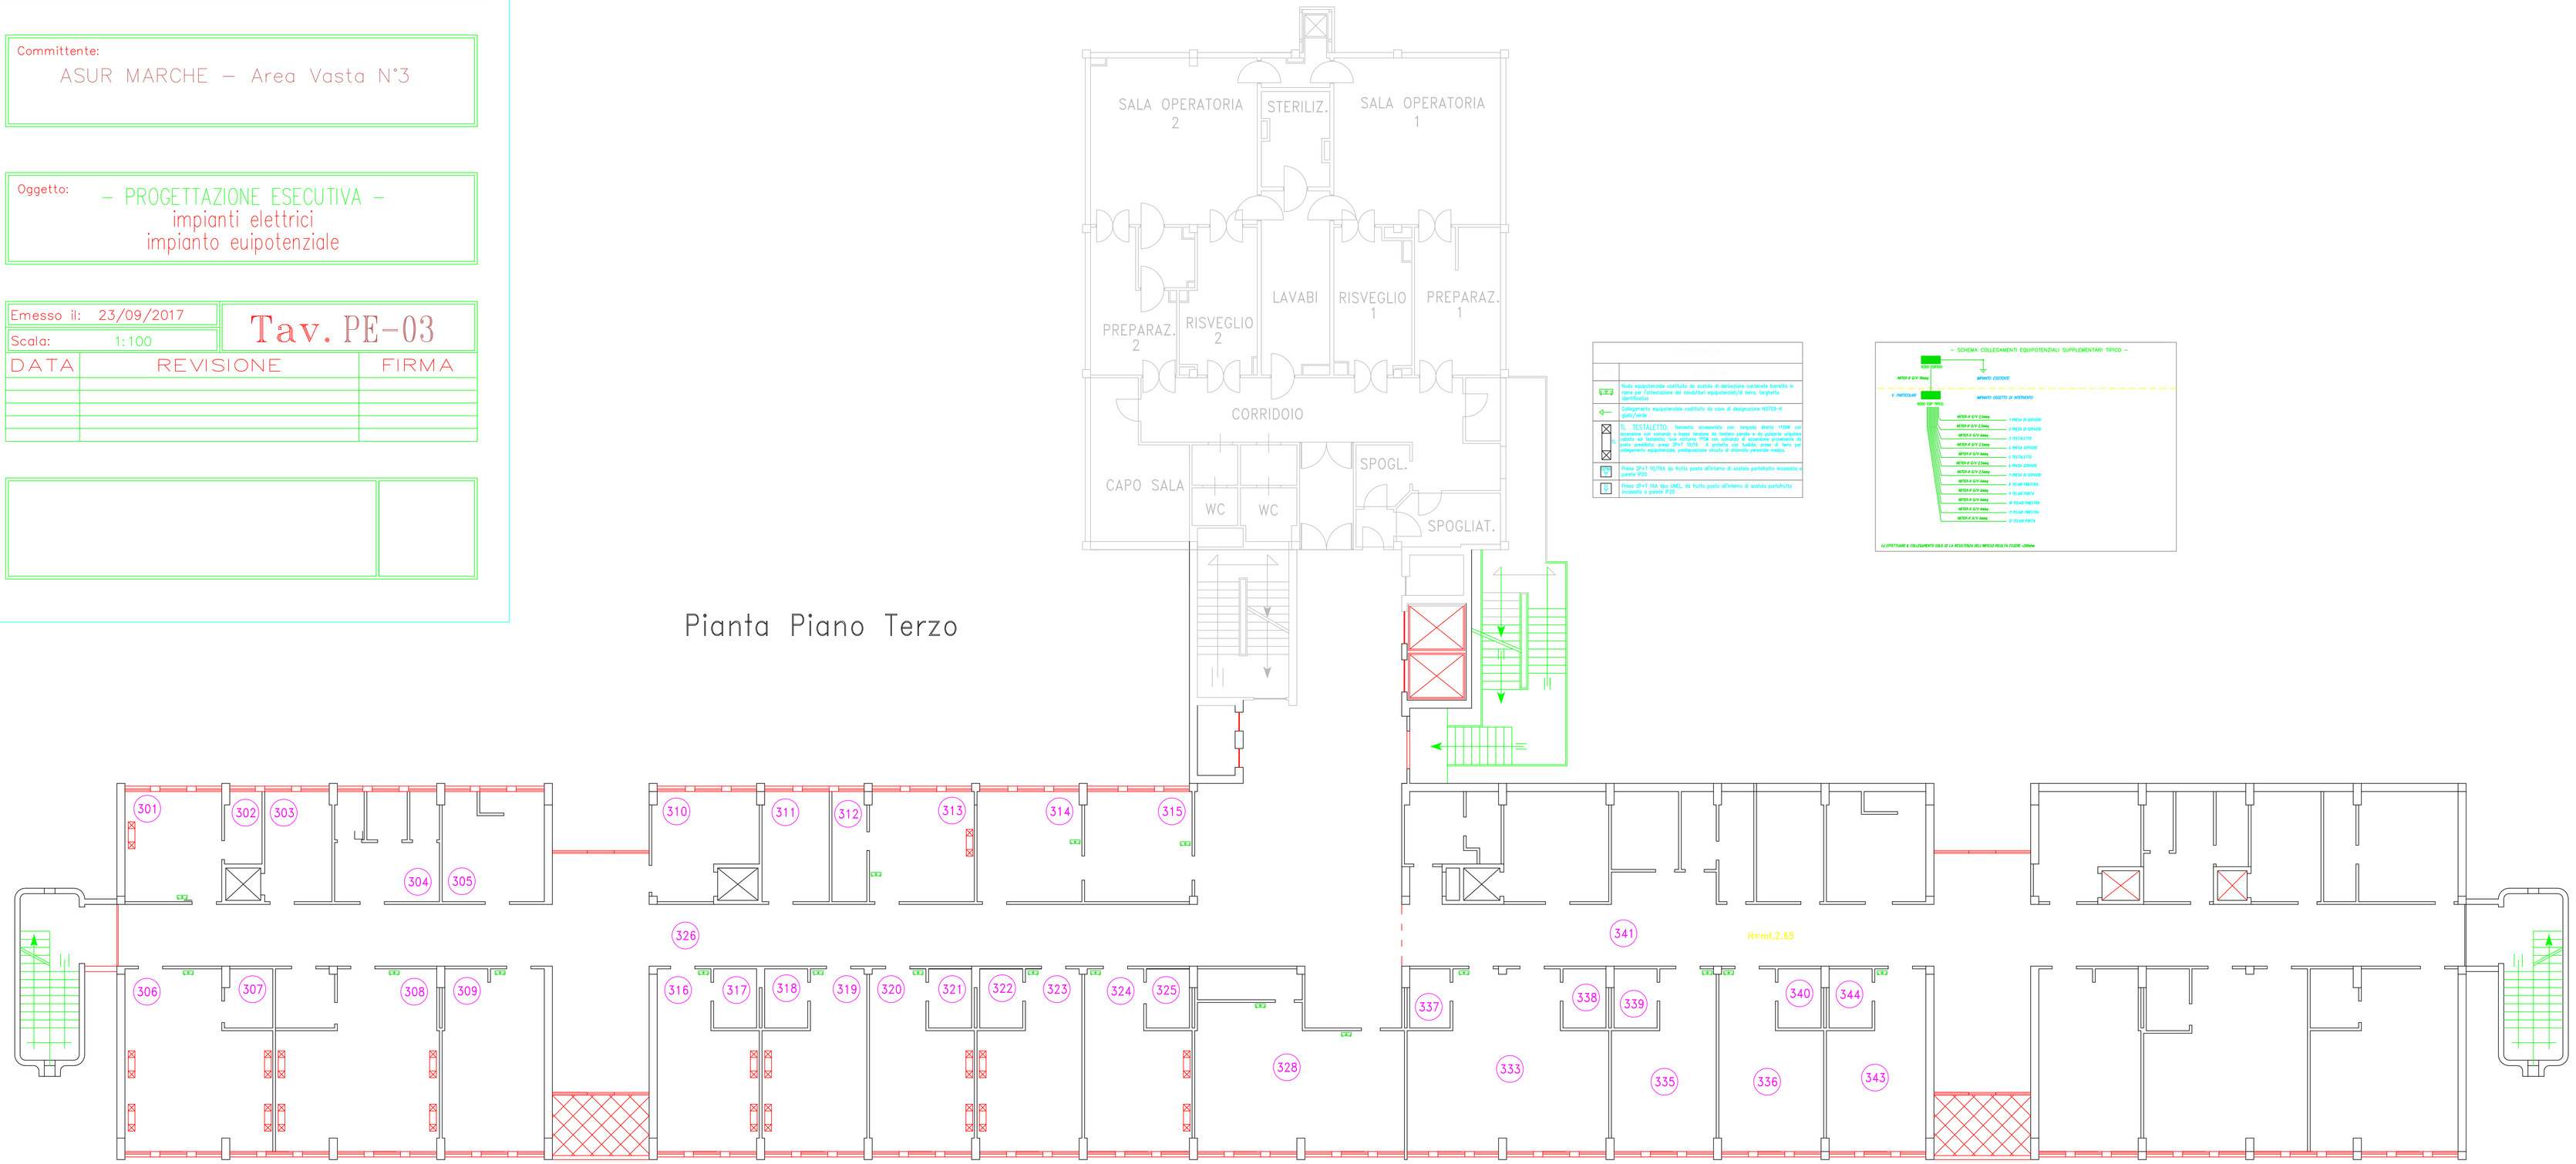

Pianta Piano Terzo

Nodo equipotenziale costituito da scatola di derivazione contenente barretta in rame per l'attestazione dei conduttori equipotenziali/di terra, targhetta identificativa

Collegamento equipotenziale costituito da cavo di designazione N07G9-K giallo/verde

TL TESTALETTO, Testaletto accessoriato con, lampada diretta 1×36W con accensione non centrale a base tondina da battiera grande e da plafoniera angolare, cablato nel testaletto, luce notturna 1×5W con comando di accensione simmetrica da posto prestabilito, presa 2P+T 10/16 A protetta con bulldog, presa di terra per collegamento equipotenziale, predisposizione circuito di chiamata personale medico.

Presa 2P+T 10/16A da incasso posta all'esterno di scatola portafruitto incassata a parete P20

Presa 2P+T 16A tipo UNEL, da incasso posta all'esterno di scatola portafruitto incassata a parete P20