PRESIDIO OSPEDALIERO DI SAN SEVERINO MARCHE (MC)

LAVORI DI RISTRUTURAZIONE DEL TERZO PIANO
REALIZZAZIONE LUNGODEGENZA E CURE INTERMEDIE

Committente:
ASUR MARCHE – Area Vasta N°3

Oggetto:
– PROGETTAZIONE ESECUTIVA –
impianti elettrici
impianto gas medicinali

Emesso il: 23/09/2017
Scala: 1:100

Tav. PG-01

DATA	REVISIONE	FIRMA

Pianta Piano Terzo

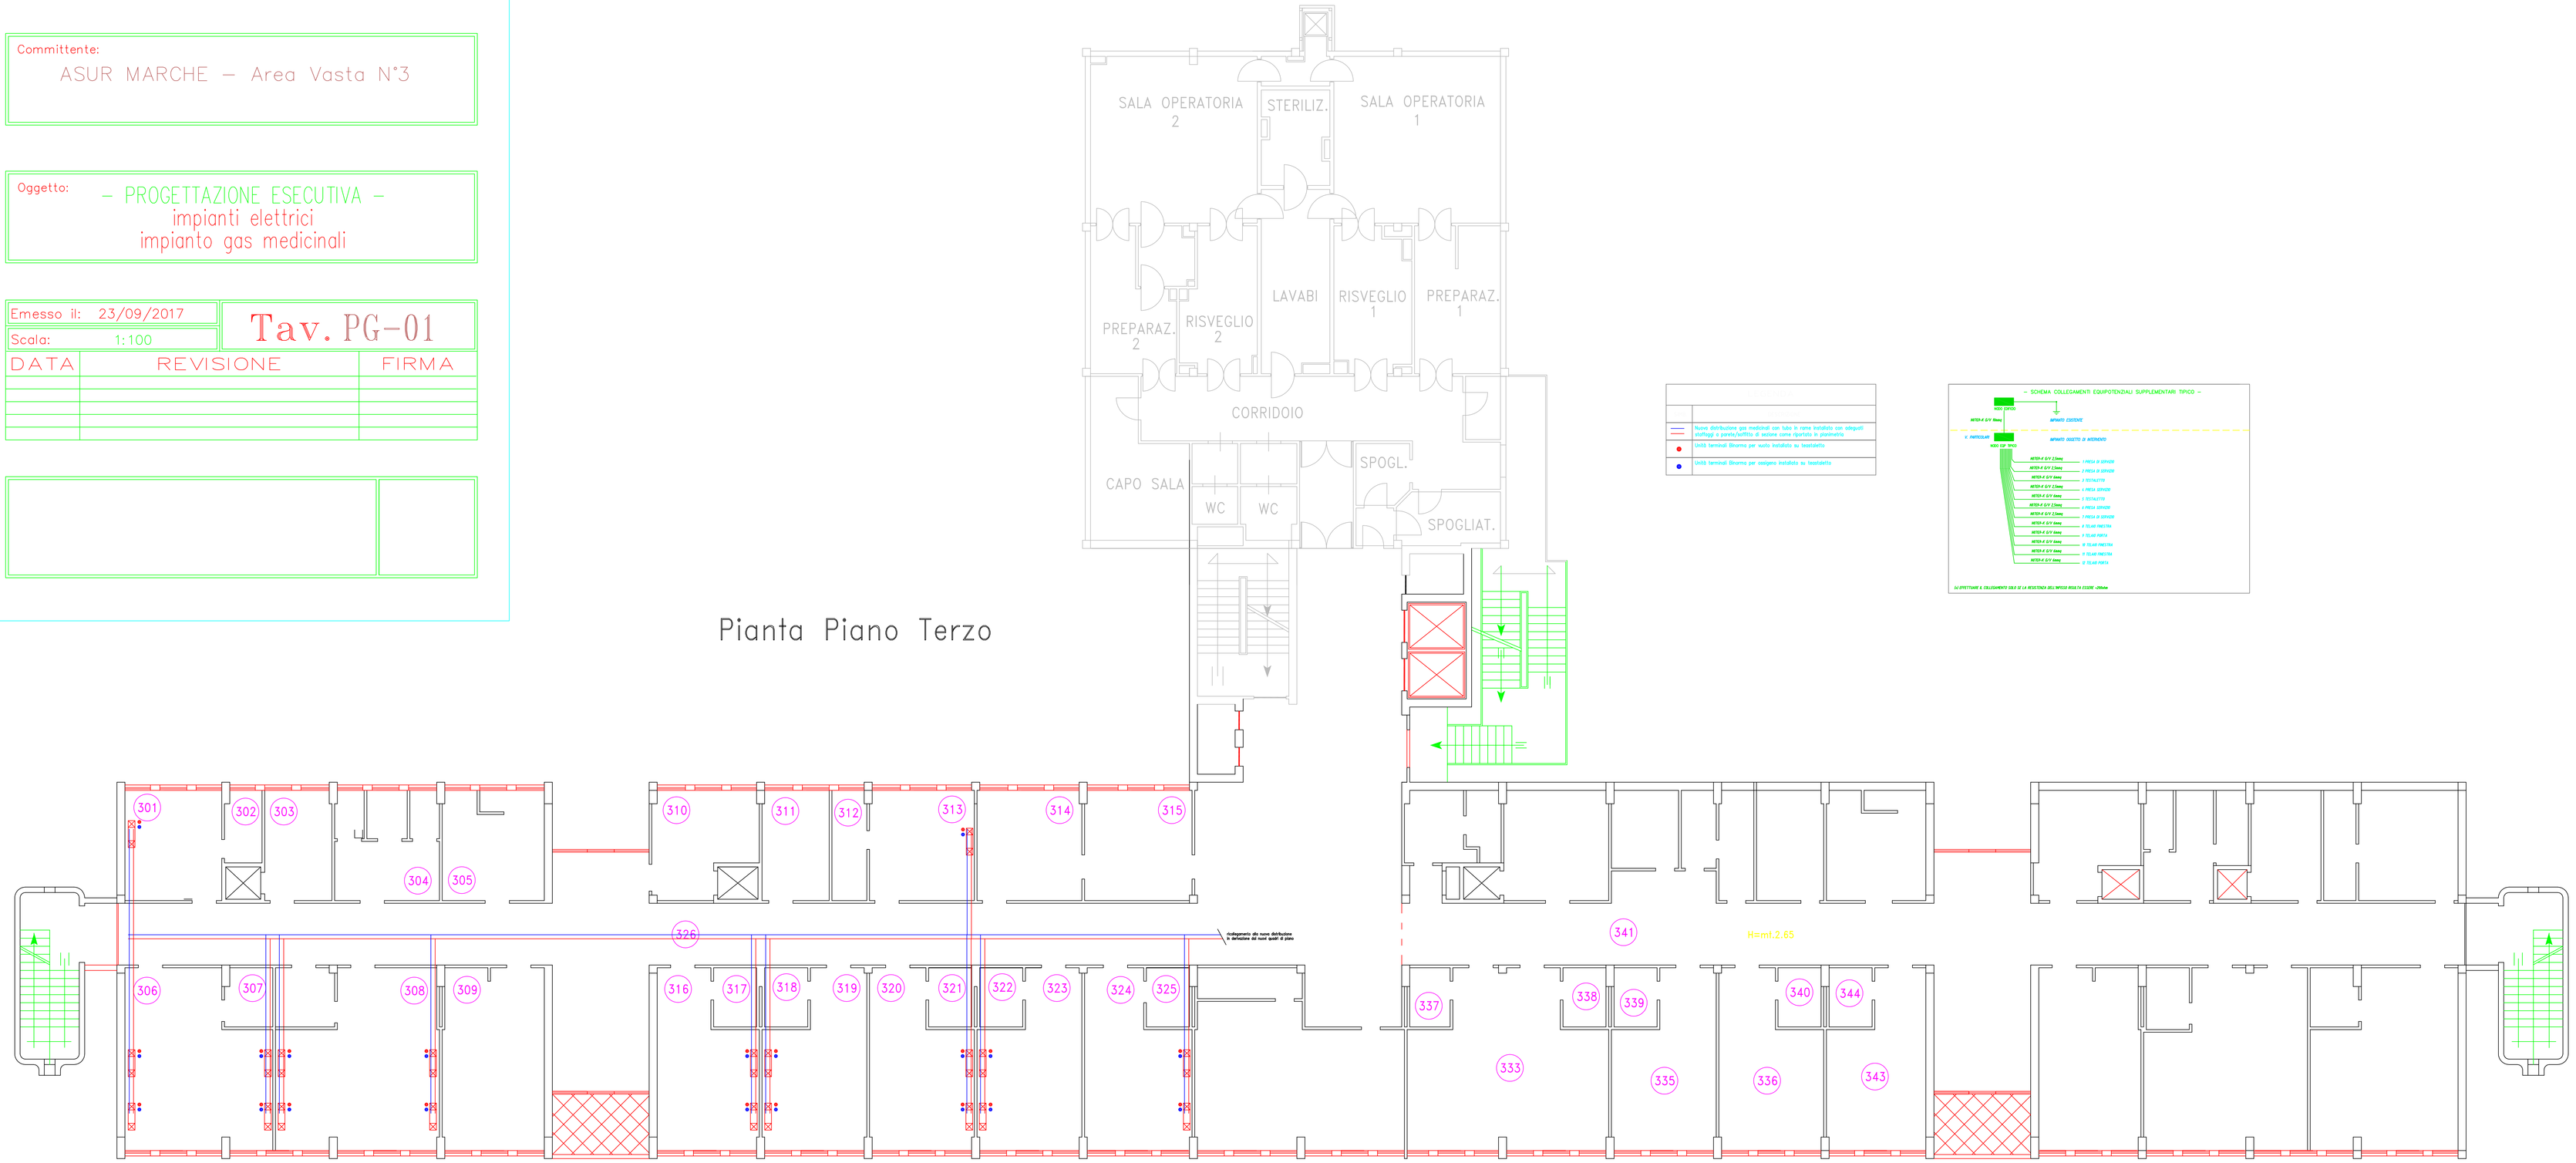

Nuove distribuzione gas medicinali con tubo in rame installata con adeguati staffaggi a parete/soffitto di sezione come riportato in planimetria

Unità terminali Bloemo per uscita installata su boiaiatetto

Unità terminali Bloemo per vasigeno installata su boiaiatetto