



ALLEGATO SUB 1/A

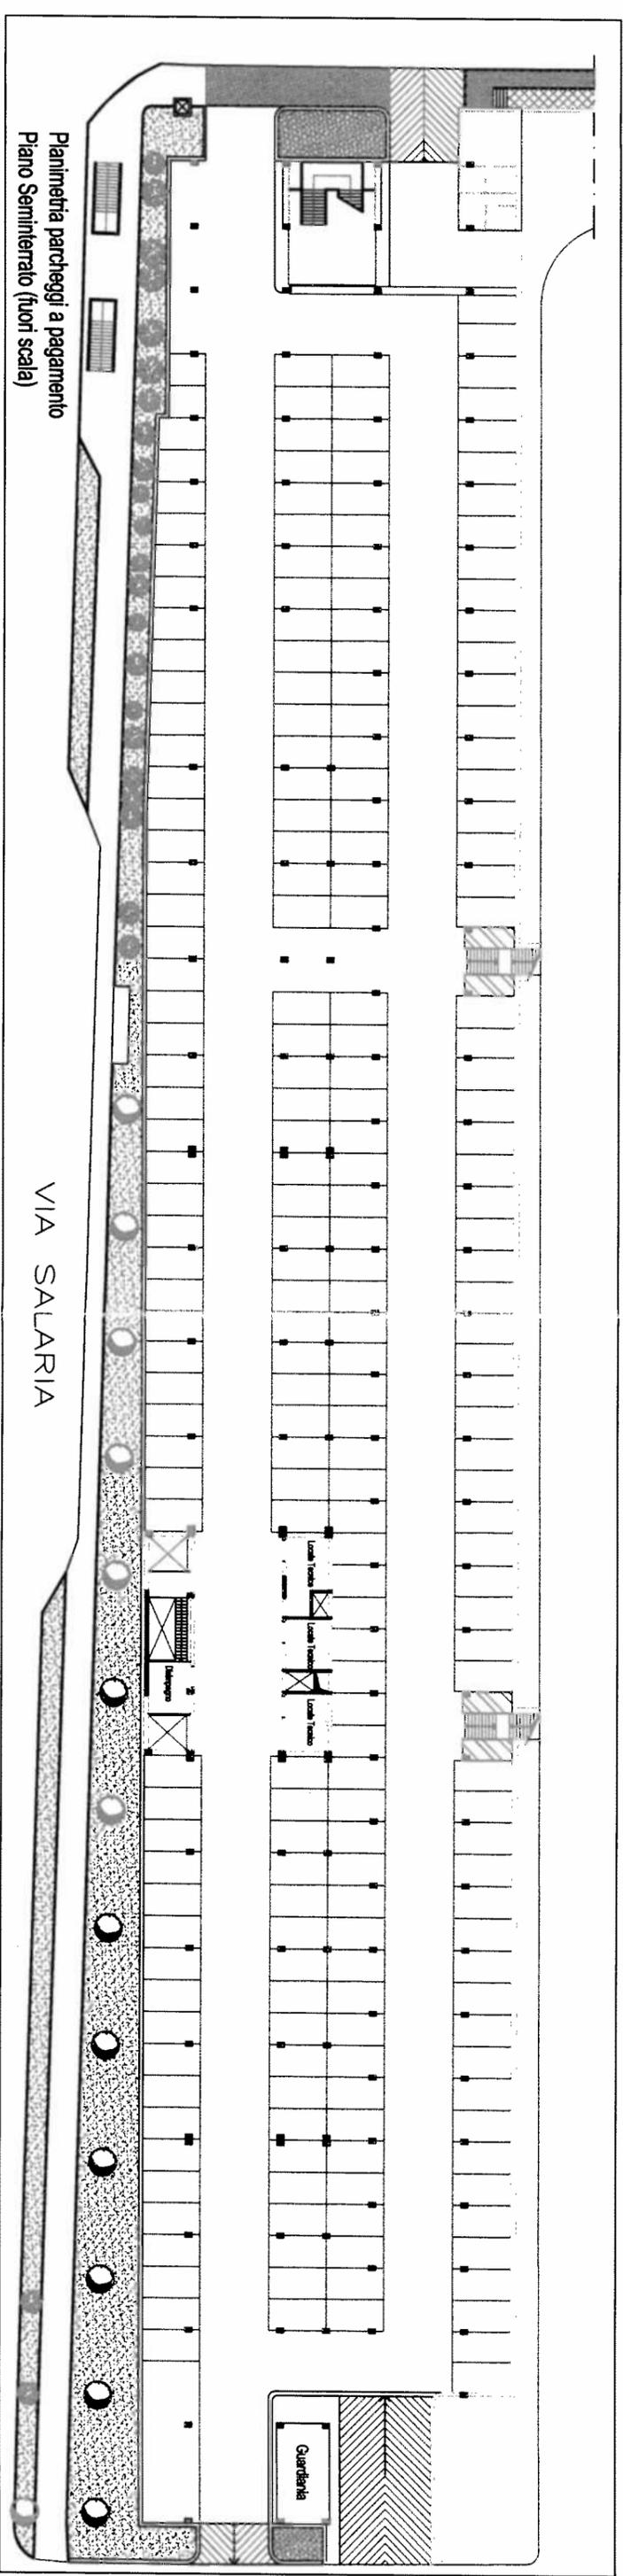

Numero Totale Parcheggi 233 di cui :
n. 225 parcheggi a pagamento
n. 8 da destinare a parcheggi disabili

ALLEGATO SUB 1/B

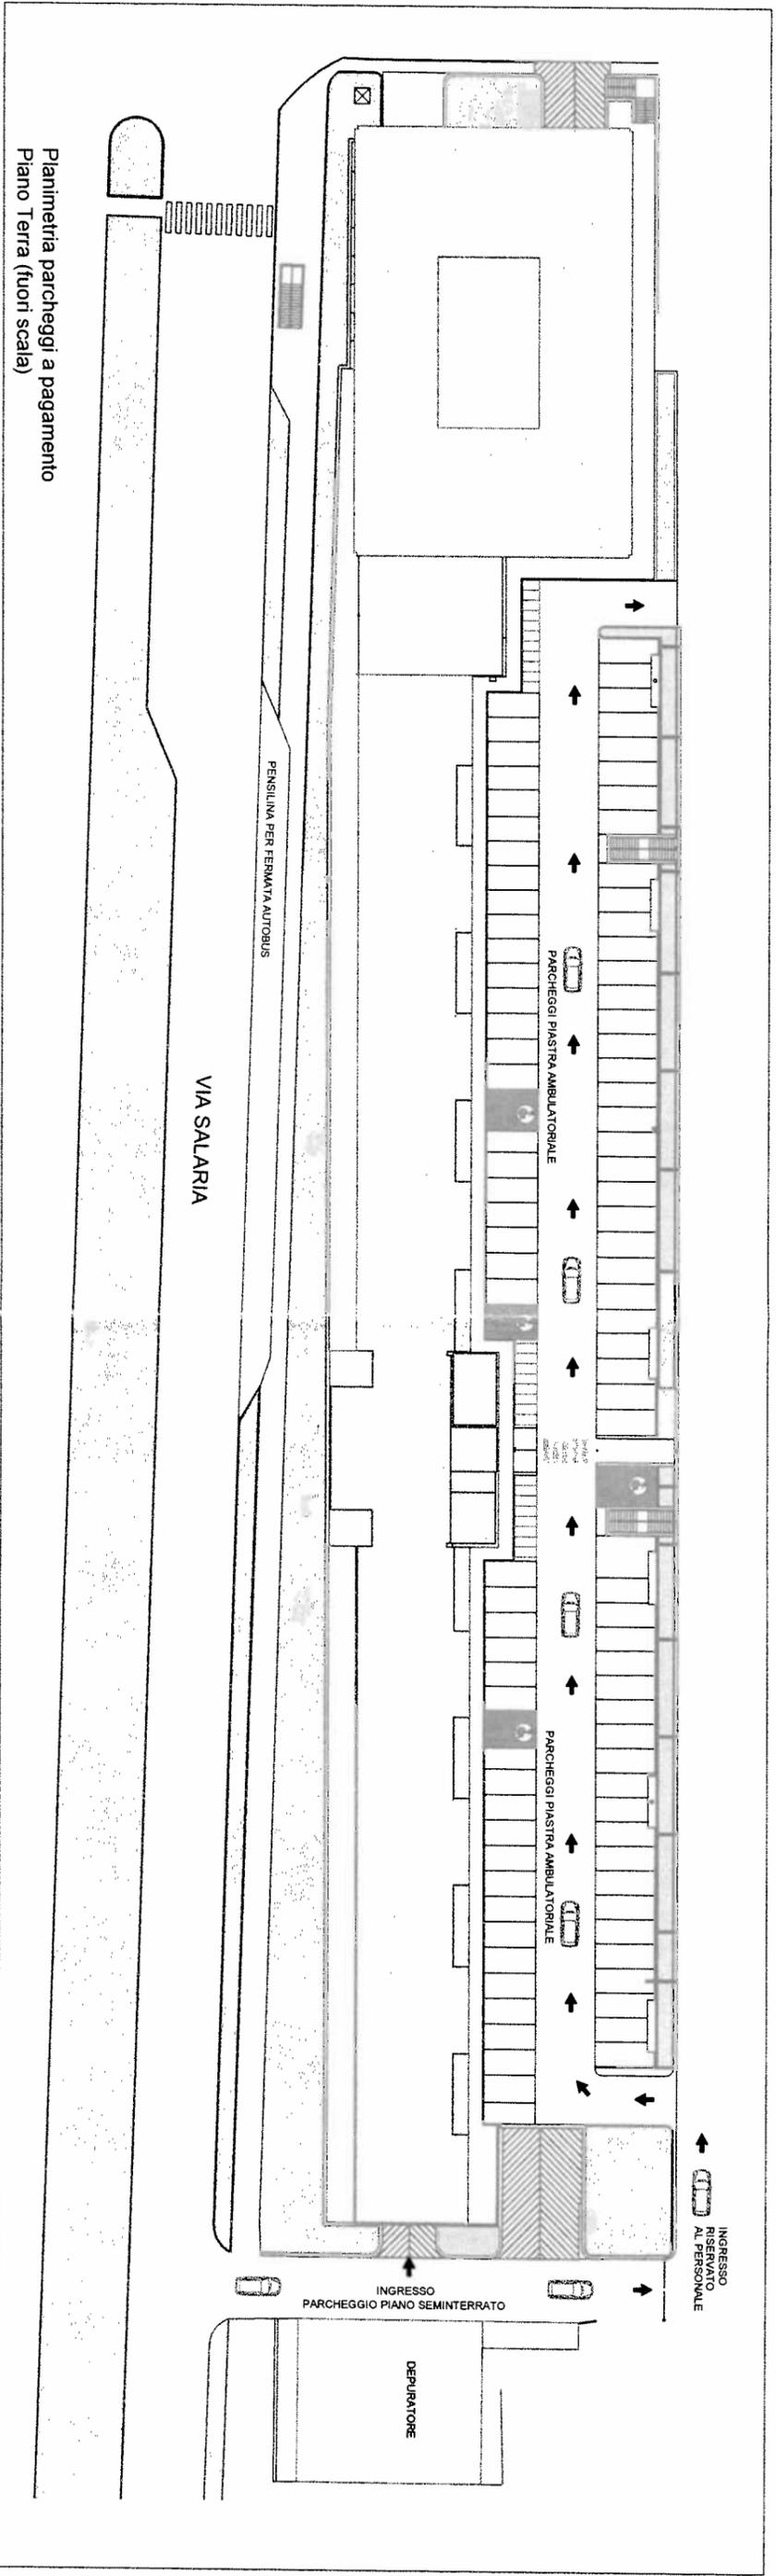

Planimetria parcheggi a pagamento
Piano Terra (fuori scala)

**Numero Totale Parcheggi 100 di cui :
n. 96 parcheggi a pagamento
n. 4 da destinare a parcheggi disabili**

