

Scheda 1a

CASE DELLA SALUTE DI TIPO A E B ATTIVE - ATTESTAZIONE E VERIFICA DEL POSSESSO DEI REQUISITI PREVISTI DALLA DGRM N. 452/2014

Direttore dell'Area Vasta n.1 DI FANO
DR. GIOVANNI FIORENUOLO

Direttore del Distretto sanitario di FANO
DR. GIOVANNI GUIDI

A. CASA DELLA SALUTE DI TIPO A

A.1 Sede della/e Casa/e della Salute individuata/e in sede di Comitato di Area Vasta della Medicina Generale <i>(allegare planimetria)</i>
Indirizzo
Proprietà dell'immobile:

A.2 Articolazione degli spazi dedicati: area pubblica (ingresso, area principale d'attesa, punto informazioni, parte pubblica del CUP e punti di ristoro), area clinica, area dello staff. <i>(Descrizione)</i>

A.3 Numero MMG/PLS o forme associative a cui è stata proposta la partecipazione alla Casa della Salute

A.4 Medici che hanno sottoscritto una dichiarazione di disponibilità a partecipare alla Casa della Salute	
Nome	Cognome

A.5 Presenza dei requisiti tipici e raccomandati				
Requisito (Descrizione e tipologia)		Presenza		Note
		Sì	No	
Accoglienza-Accettazione-Assistente di studio	T			
Attese	T			

Scheda 1a

CUP-Punto Prenotazione	T		
Studio MMG Associato/Gruppo e Tirocini Professionalizzati Formazione MG	T		
Attività specialistica	T		
Assistenza Domiciliare (Accessi)	T		
Assistenza Residenziale (Accessi)	T		
Studio Pediatrico PLS	R		
Continuità Assistenziale fino a h12	R		

Legenda: T= Tipico; R= Raccomandato

A.6 Presenza dei requisiti facoltativi			
Requisito	Presenza		Note
	Si	No	
Ambulatorio Infermieristico			
Ambulatorio Osservazione/Terapie			
Ambulatorio ostetrico (+ screening Pap test)			
Punto prelievi			
Poliambulatorio			
Diagnostica Tradizionale			
Ecografia			
Coordinamento Cure Domiciliari			
Recupero e Riabilitazione Funzionale			
Centro Salute Mentale			
Neuropsichiatria Infantile			
Consultorio Familiare			
Unità Valutative (UVI-UVD)			
UMEE-UMEA			
Screening mammografico			
Commissioni medico legali			
Uffici			
Distribuzione ausili protesici			
Sala riunioni			
Sala polivalente			

A.7 Descrizione della attività specialistica presente

Specialistica	Numero ore/settimana	Note
---------------	----------------------	------

A.8 Descrizione delle ulteriori azioni programmate dall'Area Vasta per l'implementazione della Casa della Salute

--

Scheda 1a

B. Casa della Salute di Tipo B

B.1 Sede della/e Casa/e della Salute individuata/e in sede di Comitato di Area Vasta della Medicina Generale
(allegare planimetria)

Indirizzo **MONDOLFO, PIAZZA BARTOLINI,6 61037 MONDOLFO**___

Proprietà dell'immobile: **X ASUR**

B.2 Articolazione degli spazi dedicati: area pubblica (ingresso, area principale d'attesa, punto informazioni, parte pubblica del CUP e punti di ristoro), area clinica, area dello staff.

(Descrizione)

NELLA STRUTTURA E' PRESENTE UN'AREA PUBBLICA CON INGRESSO,SALA ATTESA E SPAZIO RISTORO, QUESTA AREA COMUNE SI ARTOCOLA IN TRE SETTORI CHE DANNO ACCESSO AL POLIAMBULATORIO, ALL'AERA DELLE CURE DOMICILIARI, ALL'AREA DISTRETTO VACCINAZIONI CUP/FO/CASSA. UNA SCALA UNICA CON ASCENSORE ANCHE PER BARELLATO PORTA AL PIANO SUPERIORE UN CUI E' PRESENTE RSA E A UN TERZO PIANI O PIANO DELL'AERA SOCIO-SANITARIA

All'interno della struttura è presente il servizio di CA prefestivo e festivo diurno e notturno; pertanto, se verrà concluso l'accordo con i MMG, la struttura diverrà un H24.

B.3 Presenza dei requisiti tipici e raccomandati

Requisito (Descrizione e tipologia)		Presenza		Note
		Sì	No	
Accoglienza-Acettazione-Assistente di studio	T	X		
Attese	T	X		
CUP-Punto Prenotazione	T	X		
Studio MMG Associato/Gruppo e Tirocini Professionalizzati Formazione MG	T		X	UN SOLO MMG PRESENTE OGGI
Continuità Assistenziale h12	T	X		

Scheda 1a

Attività specialistica	T	X		
Attività Ecografica	T	X		
Assistenza Domiciliare (Accessi)	T	X		
Assistenza Residenziale (Accessi)	T	X		
Vaccinazioni	T	X		
Certificazioni	T	X		
Studio Pediatrico PLS	R		X	
Ambulatorio Infermieristico	R	X		
Ambulatorio osservazione-terapie	R		X	
Ambulatorio Ostetrico + Screening Pap test	R	X		
Distribuzione ausili protesici	R		X	
Coordinamento Cure Domiciliari	R			IL COORDINAMENTO E' UNICO DISTRETTUALE

Legenda: T= Tipico; R= Raccomandato

B.4 Presenza dei requisiti facoltativi			
Requisito	Presenza		Note
	Si	No	
PUA	X		
Punto prelievi	X		
Poliambulatorio	X		
Diagnostica Tradizionale		X	
Recupero e Riabilitazione funzionale	X		
Palestra Polivalente	X		
Centro Salute Mentale		X	
Neuropsichiatria Infantile		X	FANO E' A 12 KM E BEN SERVITO DA MEZZI PUBBLICI
RSA	X		

Scheda 1a

Centro diurno psichiatrico		X	
Consultorio Familiare	X		ALCUNE ATTIVITA' DECENTRATE DI UN CONSULTORIO UNICO DISTRETTUALE CON ATTIVITA' DI BASE DIFFUSE
Centro diurno anziani		X	
Centro diurno disabili		X	
Unità Valutative (UVI-UVD)		X	UNICA DISTRETTUALE
UMEE-UMEA	X		
Screening mammografico		X	
Commissioni medico legali		X	
Uffici	X		
Sala riunioni	X		
Sala polivalente	X		

B.5 Tipologia della Casa della Salute

(barrare la casella corrispondente)

H12

H24

QUANDO PRESENTI MMG SARA' H 24

B.6 Numero MMG/PLS o forme associative a cui è stata proposta la partecipazione alla Casa della Salute

4

B.7 Medici che hanno sottoscritto una dichiarazione di disponibilità a partecipare alla Casa della Salute

Nome	Cognome
MASSIMO	COSTANTINI
FEDERICO	URBINATI
MIRELLA	MACI
RANIERO	MANCINI
LAURA	PINCINI
PAOLO	BARBIERI (PLS)

Scheda 1a

B.8 Descrizione dell'attività specialistica presente		
Specialistica	Numero ore/settimana	Note
CARDIOLOGIA	5	ECOGRAFO PRESENTE
DERMATOLOGIA	5	
PSICHIATRIA	6	MEDICO PENSIONANDO DIFFICILE TROVARE SOSTITUTO ANCHE TRA MEDICI DIPENDENTI
OCULISTICA	7	
ORTOPEDIA	5	
ORL	10	
CHIRURGIA	7	
DIABETOLOGIA	4 ORE MENSILI	GESTITE CAD URBINO
UROLOGIA	4	
GINECOLOGIA	6	ESISTE ECOGRAFO
RADIOLOGIA PER ECO	10 ORE MENSILI	

B.9 Descrizione delle ulteriori azioni programmate dall'Area Vasta per l'implementazione della Casa della Salute

ESISTE UN PROGETTO GIA' CONDIVISO CON COMUNE PER RISTRUTTURAZIONE LOCALI PER MMG/PLS : 3 AMBULATORI PER MMG, 1 PLS CONDIVISO SALA ATTESA, SEGRETERIA

Data: 03/04/2018

Il Direttore di Distretto


Dr. Giovanni Guidi




Il Direttore di Area Vasta


Dr. Giovanni Fiorenzuolo

PIANTA PIANO SEMINTERRATO
Scala 1:100

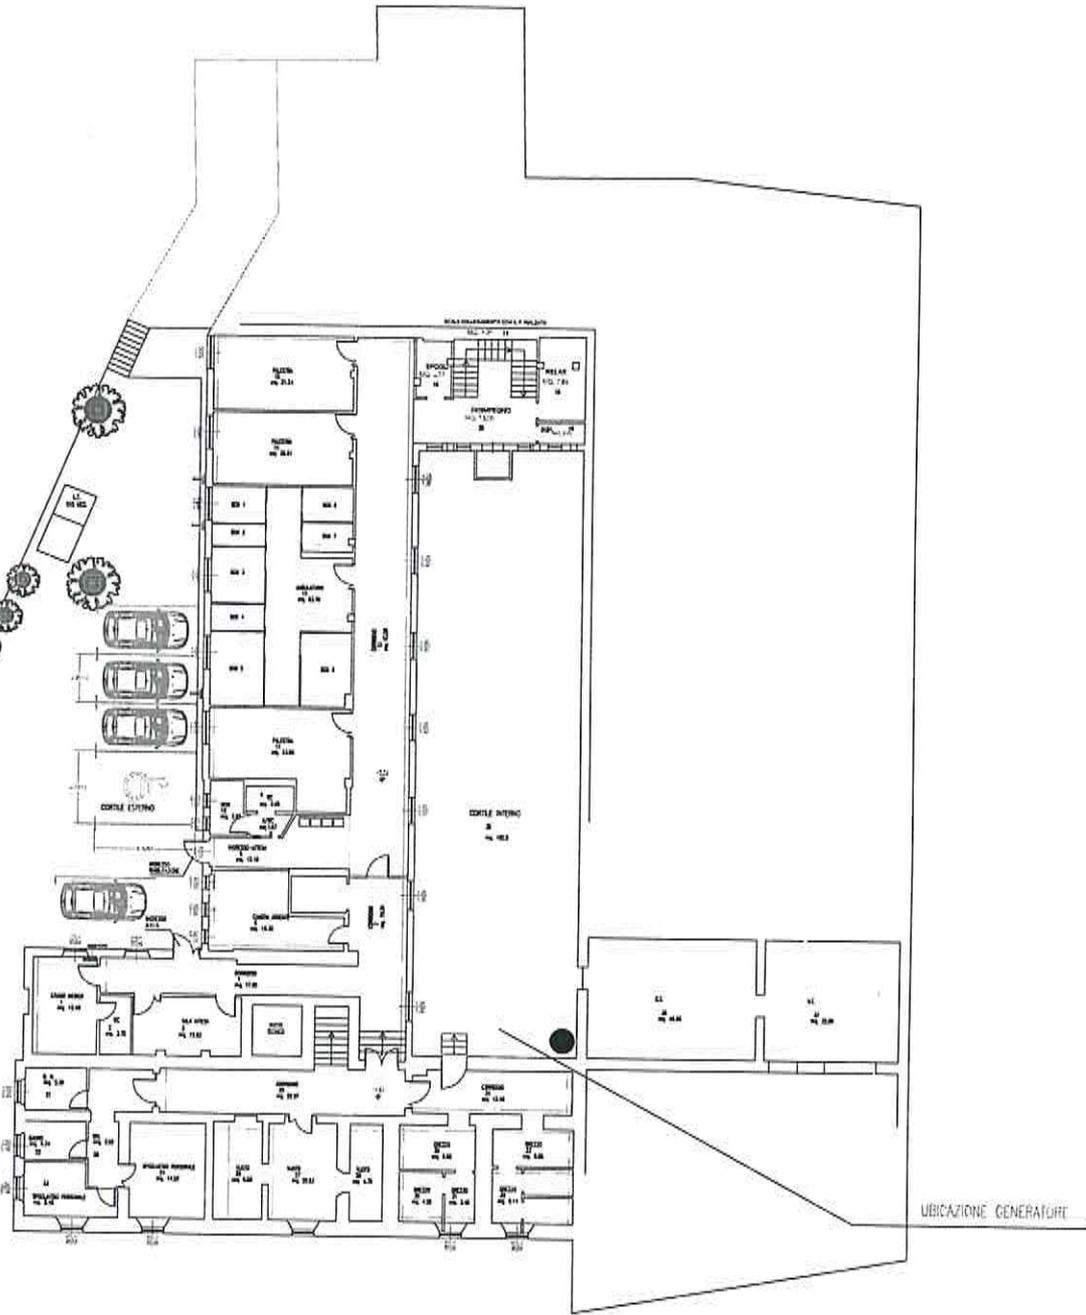


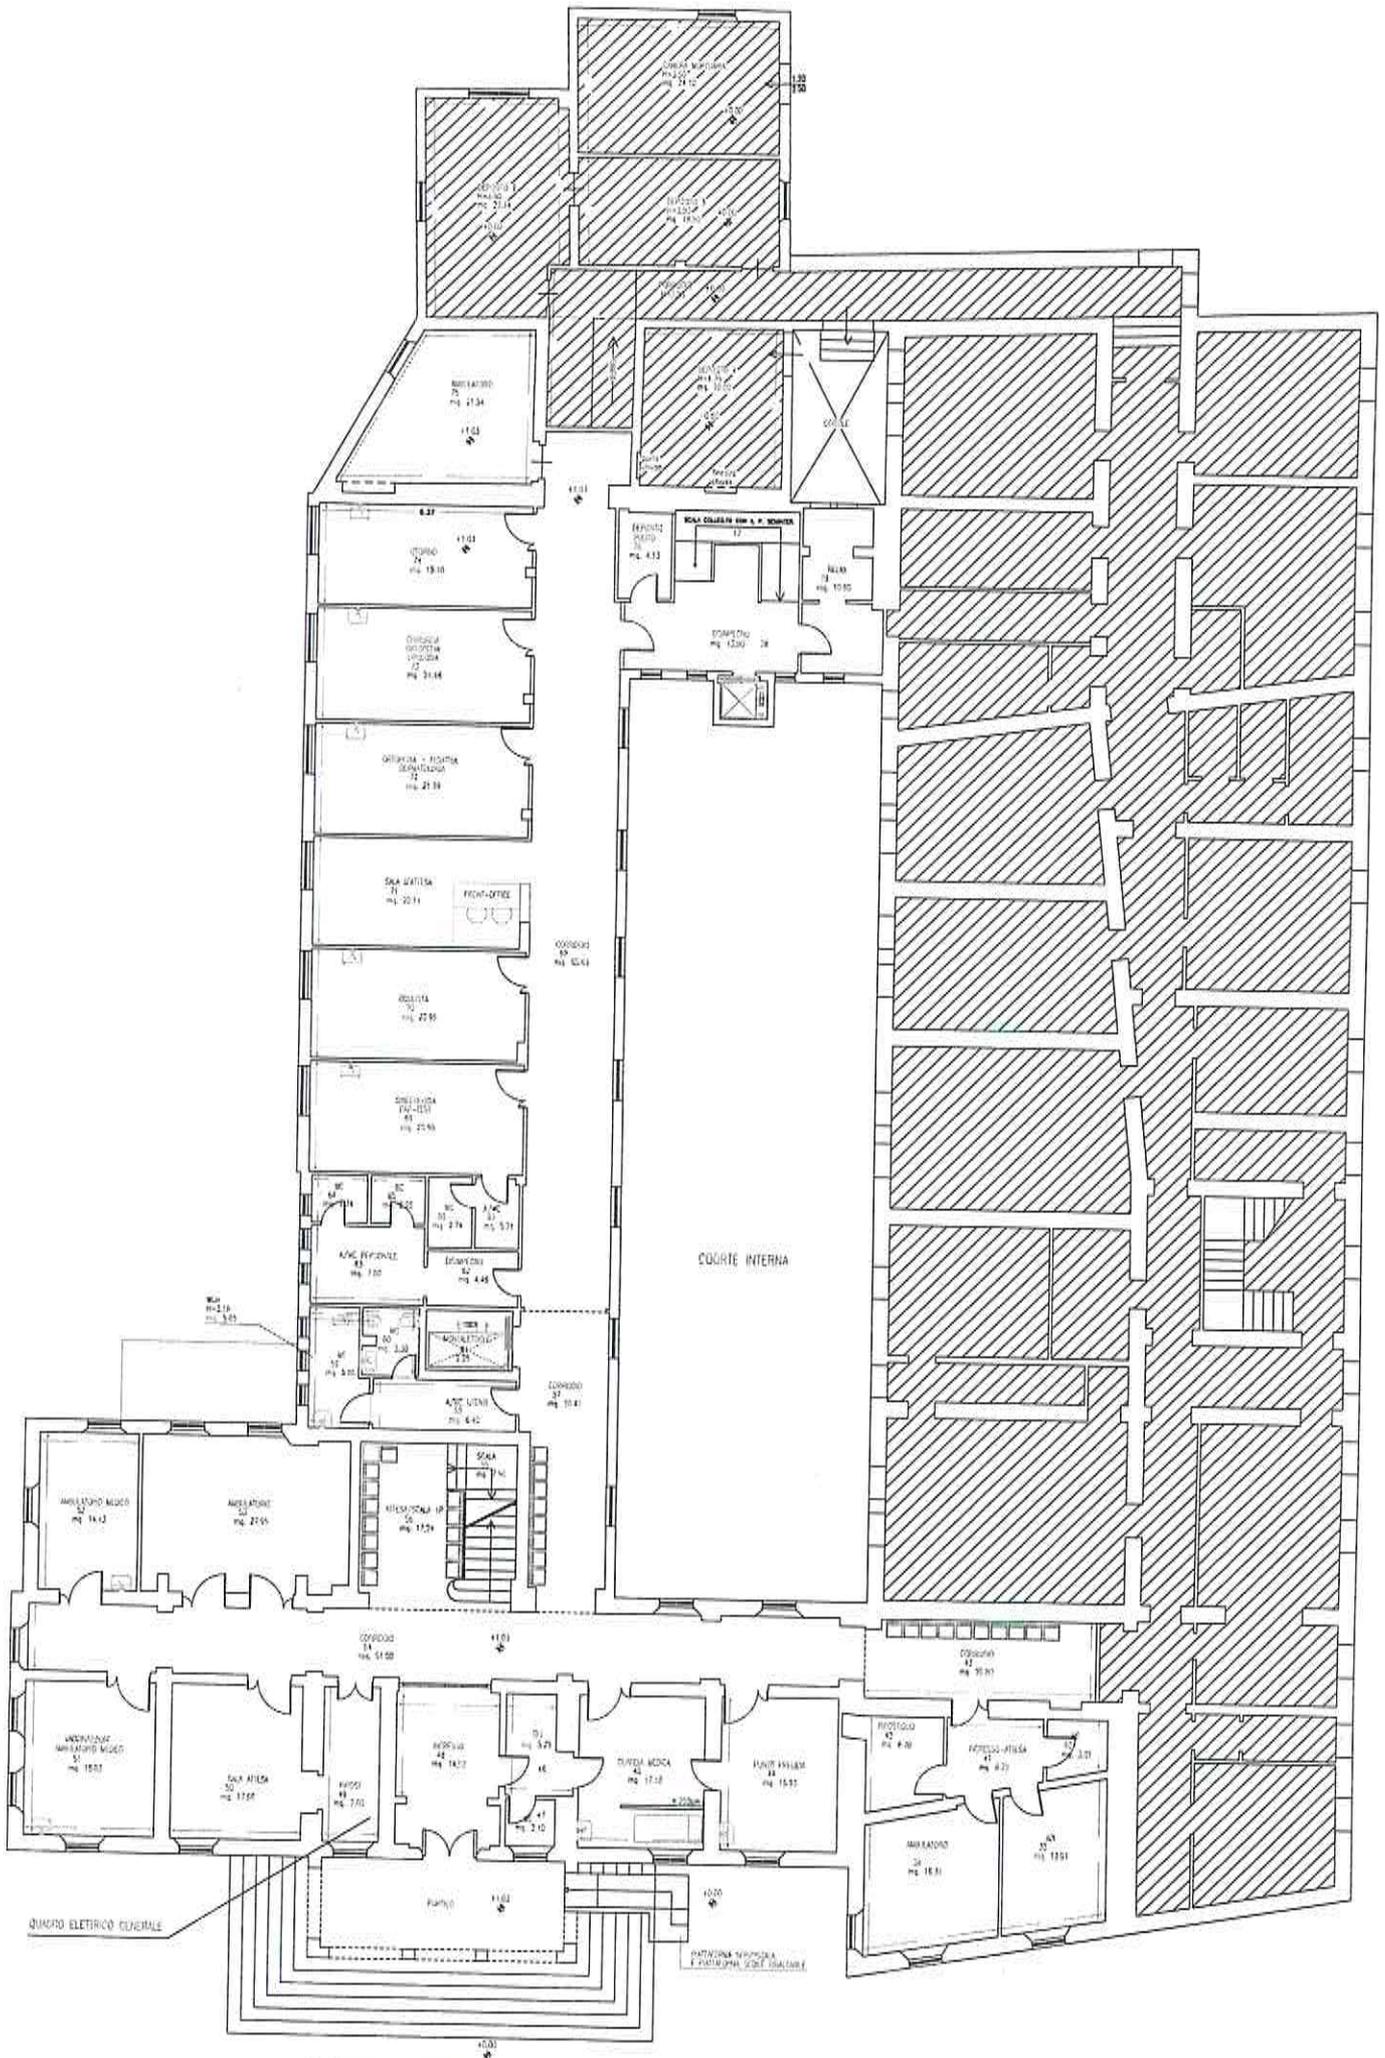


PIANTA PIANO RIALZATO
Scala 1:100

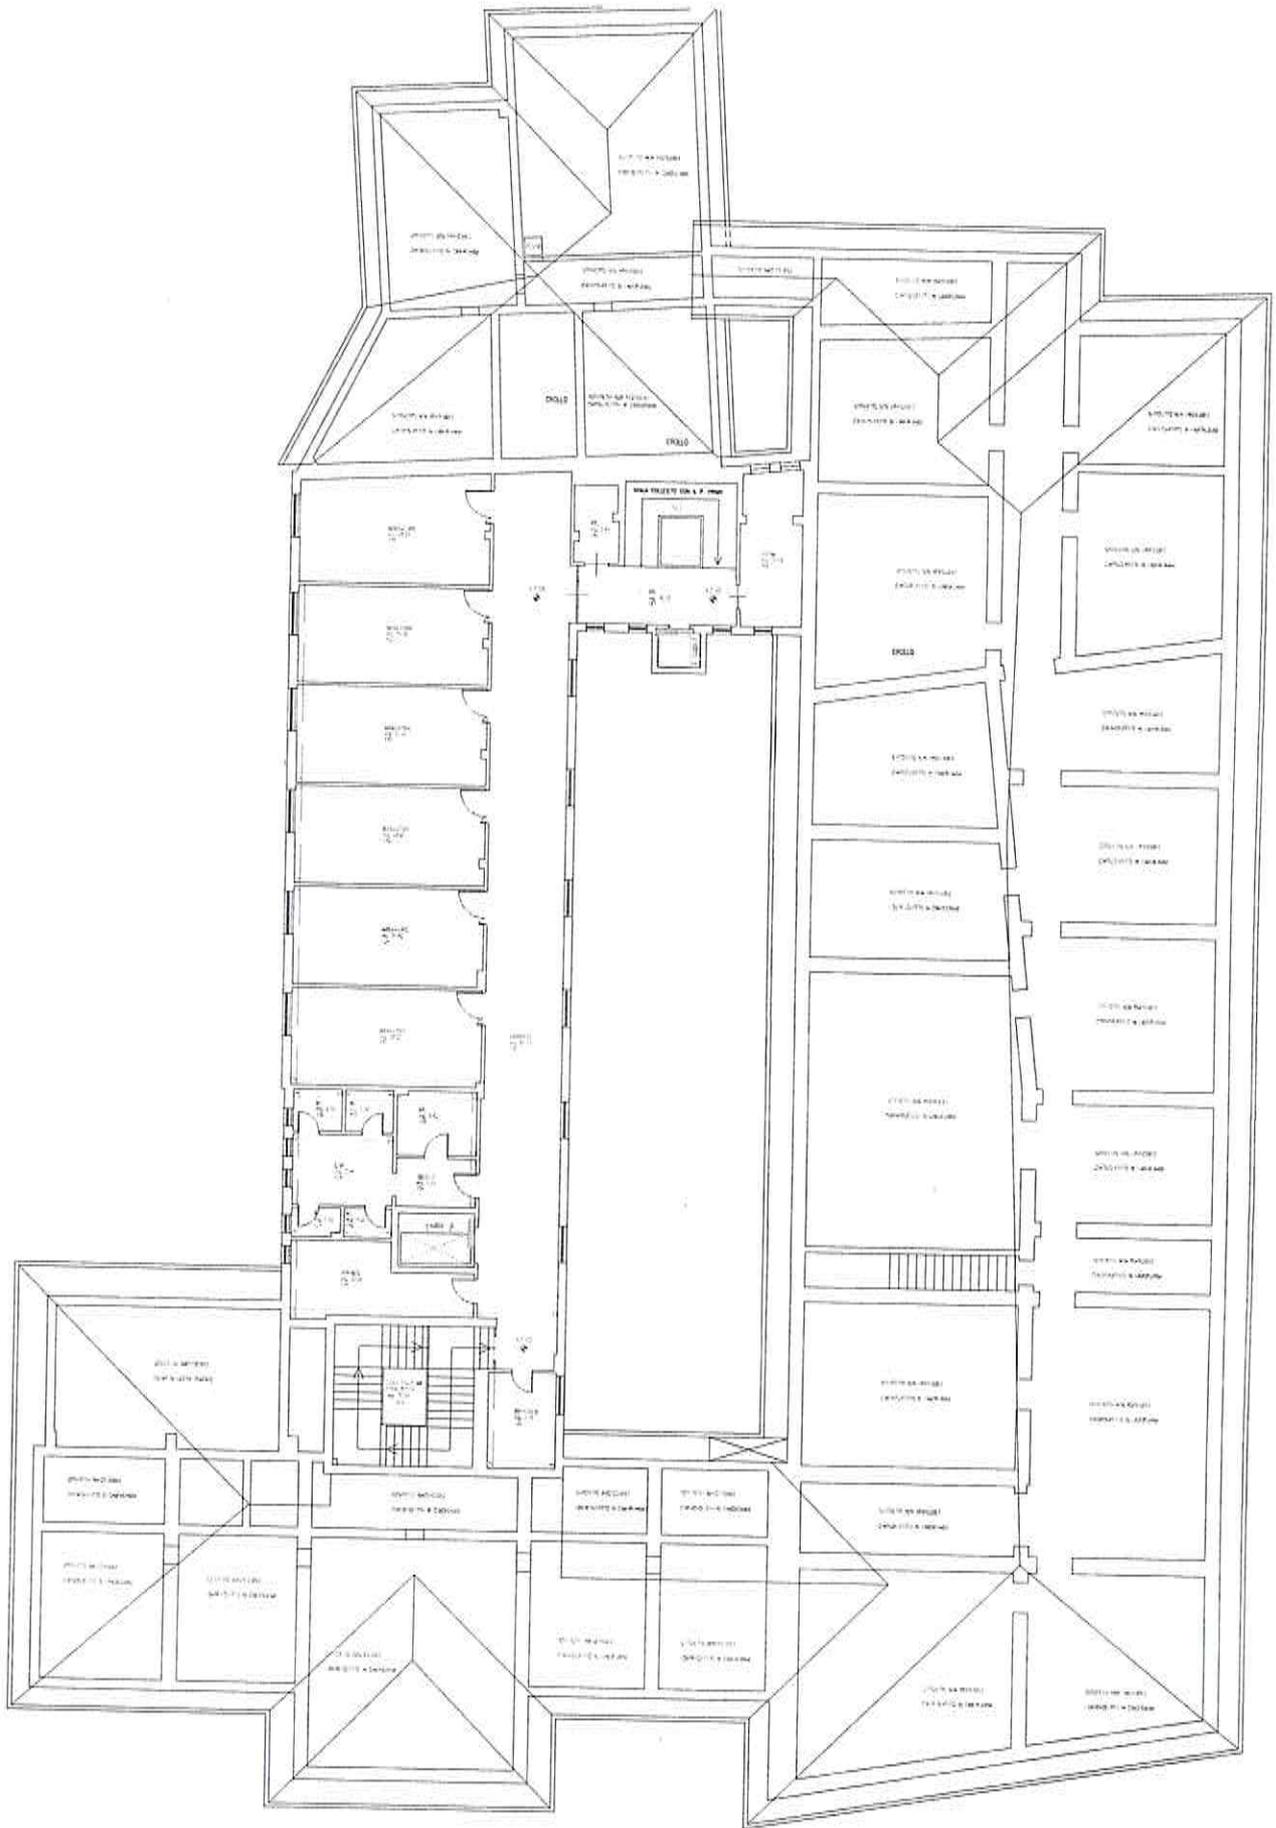

PIANTA PIANO SECONDO
Scala 1:100

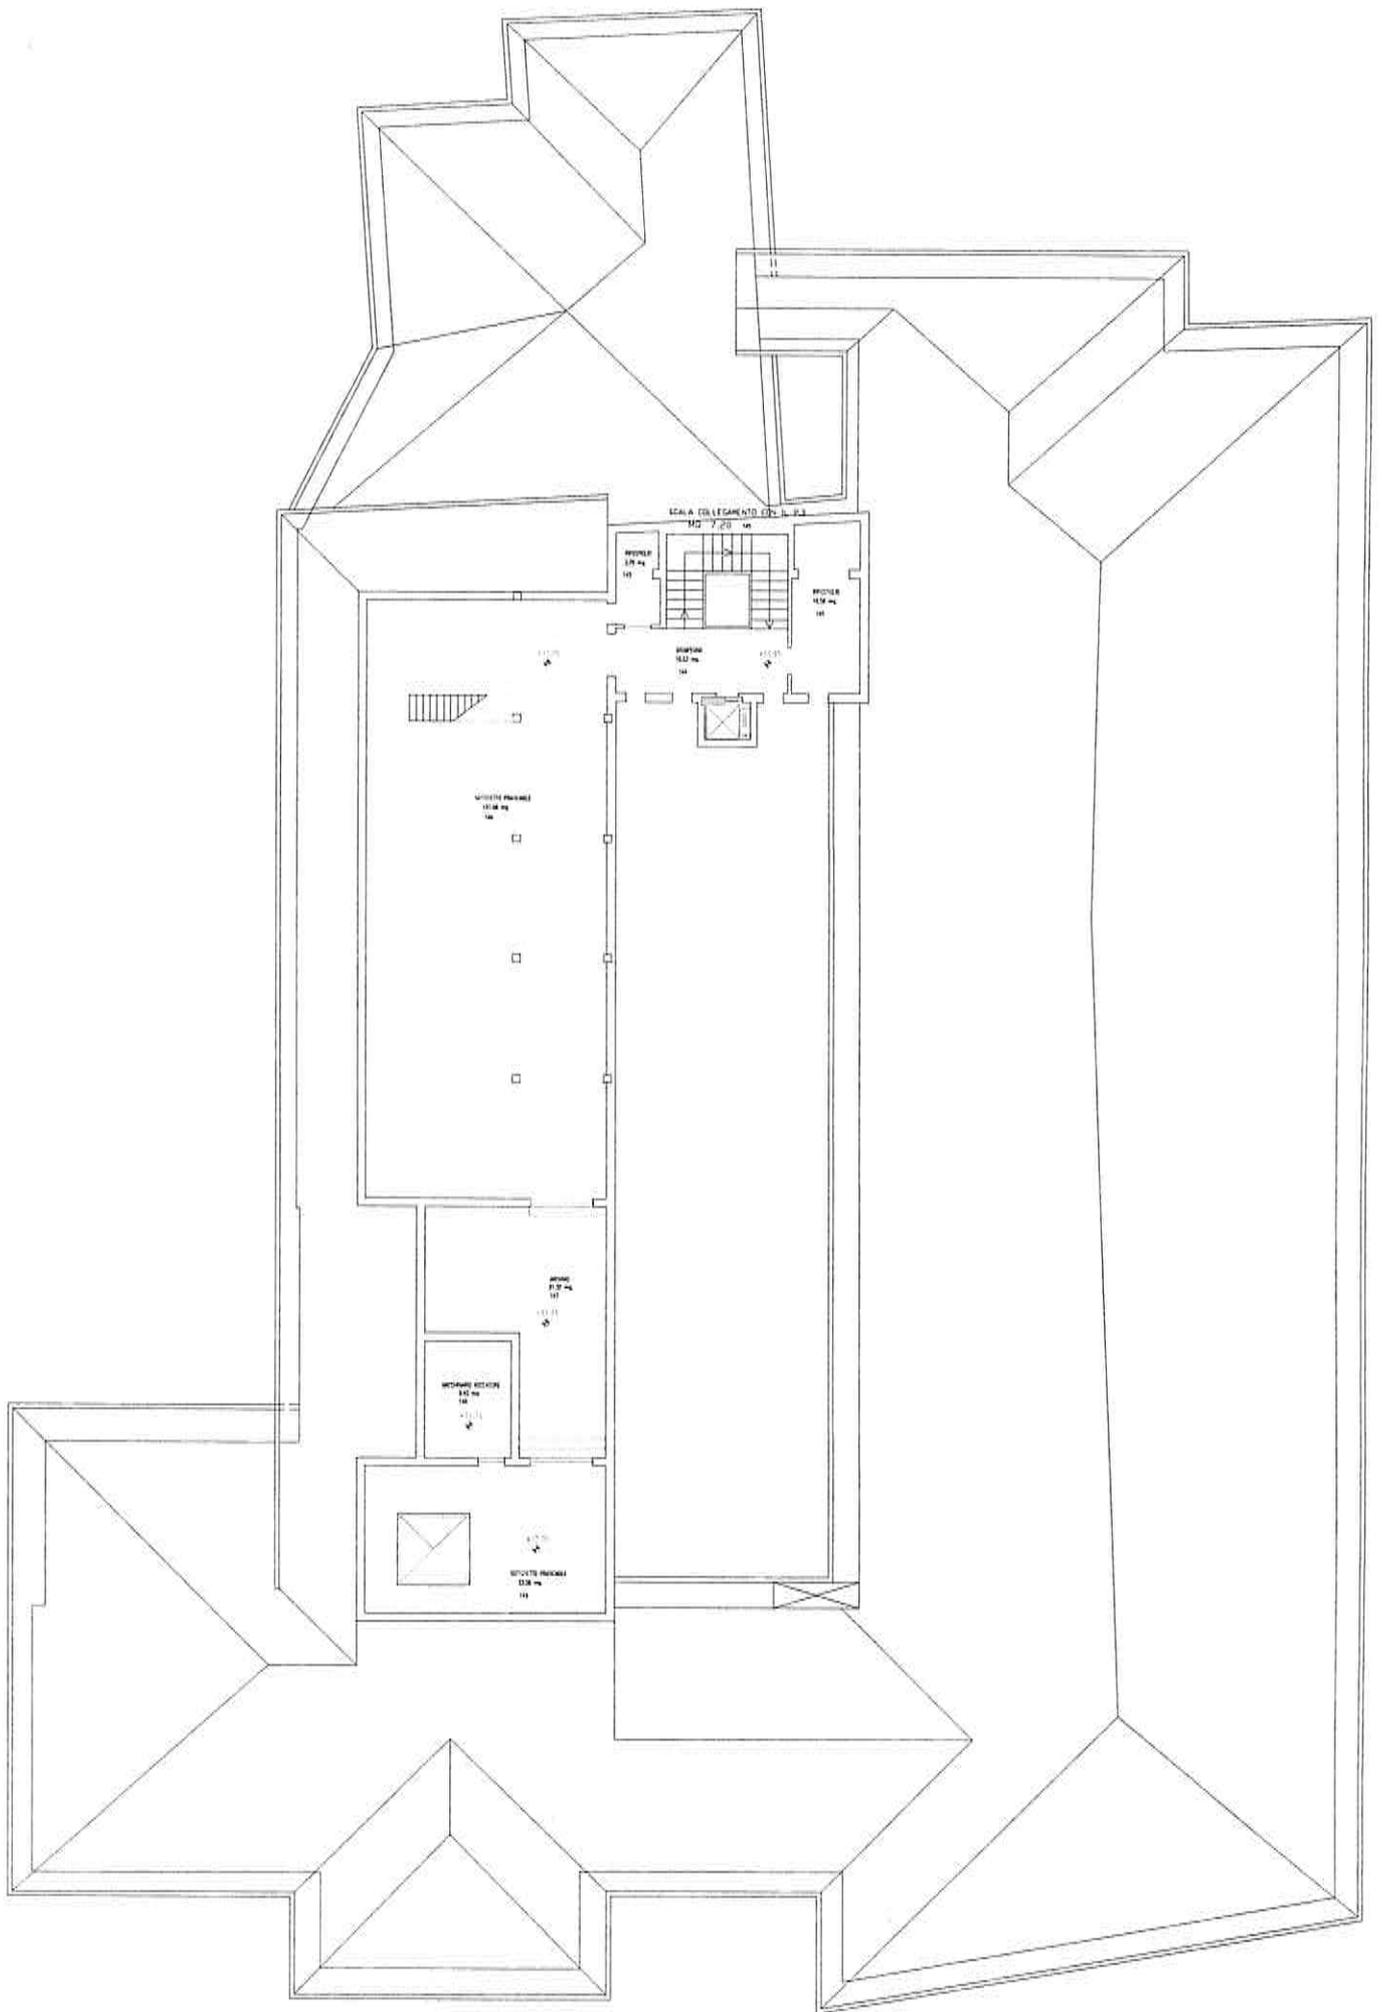

PIANTA PIANO TERZO
Scala 1:100

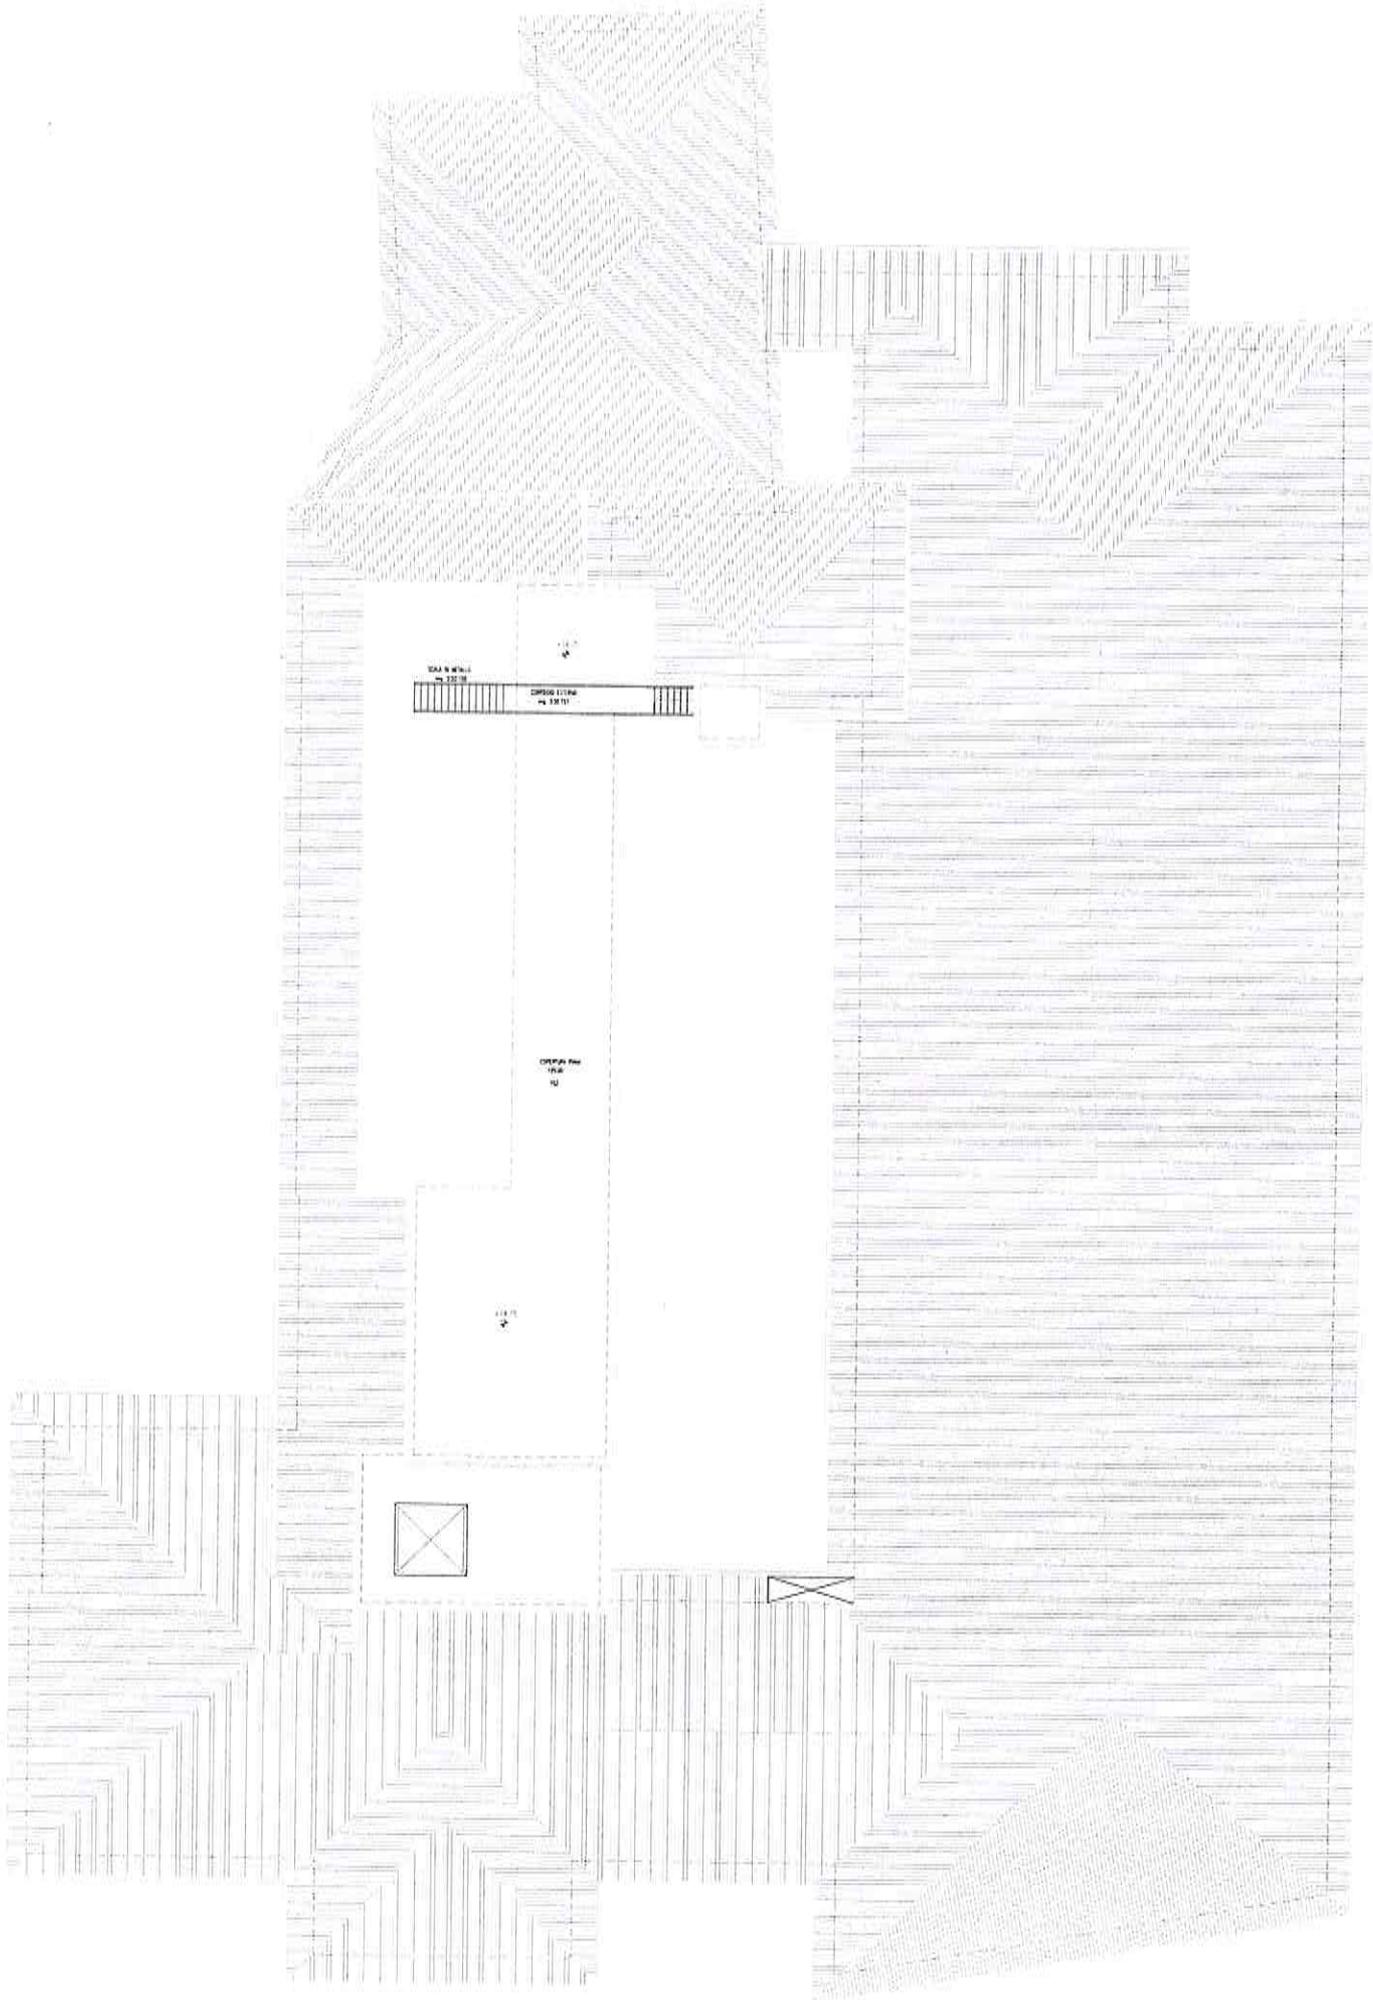

PIANTA DELLA COPERTURA
Scala 1:100