

**A.S.U.R. MARCHE - AREA VASTA 3 - MACERATA**  
(Provincia di Macerata)

- **Oggetto:** Lavori di somma urgenza per la messa in sicurezza del padiglione centrale Ex Crass di Macerata.
- **Ditta:** Sardellini Costruzioni S.R.L. Via Po, 52 Macerata
- **Contratto:** stipulato in data ~~06/08/2014~~ <sup>27/11</sup>2014 mediante scrittura privata non autenticata, da valere ad ogni effetto di legge e da registrare in caso d'uso
- **Importo lavori:** somma urgenza art. 175 DPR 207/2010
- **Ribasso:** 22,599 % sul Prezzario Regione Marche 2013
- **CUP F82G1400056005 - CIG 5775153F01**

**1° VERBALE DI CONCORDAMENTO NUOVI PREZZI**

(Art. 163 del DPR 05/10/2010 n° 207 regolamento di attuazione del Dlgs 163/2006)

L'anno 2014 il giorno 03 del mese di Dicembre in Macerata

**PREMESSO**

- che con contratto d'appalto indicato in oggetto, la stazione appaltante ASUR con partita I.V.A. 02175860424 ha affidato i lavori in oggetto all'impresa SARDELLINI COSTRUZIONI s.r.l. con partita I.V.A. 00365020437 per un importo stimato presuntivamente pari ad €. 100.000,00 compreso oneri della sicurezza.
- che in corso d'opera si è riscontrata la necessità di eseguire alcune categorie di lavori non previsti nel contratto di appalto, sicché per la loro esecuzione e relativa contabilizzazione mancano i relativi prezzi unitari.

**Tutto ciò premesso**

L'anno 2014 il giorno 03 del mese di Dicembre in Macerata tra il sottoscritto Ing. Luigino Dezi, Direttore dei lavori, e il Geom. Pierluigi Sardellini, amministratore unico e legale rappresentante dell'impresa SARDELLINI COSTRUZIONI s.r.l. con sede in via Po' n° 52 - 62100 Macerata (MC), sono stati concordati i seguenti nuovi prezzi unitari in base ai quali saranno contabilizzati i lavori in parola al lordo del ribasso d'asta del 22,599 % in base al quale saranno pagati i lavori per i quali risulta urgente procedere :

**NUOVI PREZZI**

NP 1 Rimozione di fascia di pavimentazione della larghezza media di cm 60 ed una lunghezza massima di ml 13,00, previo taglio con frullino o altro attrezzo manuale, demolizione e rimozione del sottostante massetto per preparazione alla successiva posa in opera di catene di rinforzo in acciaio da computarsi a parte. Successivo ripristino del massetto predisposto alla posa della nuova pavimentazione (posa pavimentazione esclusa). E' compreso ogni onere per la movimentazione dei materiali al piano, il carico, il trasporto e lo smaltimento dei rifiuti e quanto altro per dare il lavoro finito a regola d'arte.

Cad. € 1.301,05 (diconsi euro milletrecentouno/05 cadauno)

NP 2 Ripristino di pavimentazione in linoleum nelle fasce di pavimentazione precedentemente rimosse per l'inserimento delle catene, compresa fornitura e posa in opera del linoleum, i collanti, il trasporto e la movimentazione dei materiali e quanto altro occorrente per dare il lavoro finito a perfetta regola d'arte.

Cad. € 732,61 (diconsi euro settecentotrentadue/61 cadauno)

NP 3 Rimozione di fascia di pavimentazione della larghezza media di cm 45 ed una lunghezza massima di ml 10,00, previo taglio con frullino o altro attrezzo manuale, demolizione e rimozione del sottostante massetto per preparazione alla successiva posa in opera di catene di rinforzo in acciaio da computarsi a parte. Successivo ripristino del massetto predisposto alla posa della nuova pavimentazione (posa pavimentazione esclusa). E' compreso ogni onere per la movimentazione dei materiali al piano, il carico, il trasporto e lo smaltimento dei rifiuti e quanto altro per dare il lavoro finito a regola d'arte.

Cad. € 1.024,65 (diconsi euro millezeroventiquattro/65 cadauno)

NP 4 Ripristino di pavimentazione o con linoleum o con vernice epossidica nelle fasce di pavimentazione precedentemente rimosse per l'inserimento delle catene, compresa la rasatura del massetto, la fornitura e posa in opera del materiale di ripristino, il trasporto e la movimentazione dei materiali e quanto altro occorrente per dare il lavoro finito a perfetta regola d'arte.

Cad. € 585,29 (diconsi euro cinquecentoottantacinque/29 cadauno)

NP 5 Consolidamento di elementi in ca. con nastri unidirezionali in fibra di carbonio da 300 gr/mq, applicati stucco epossidico e resina epossidica fluida da impregnazione - Prezzo a mq di nastro applicato

Mq. € 256,50 (diconsi euro duecentocinquantasei/50 al mq)

- Le parti prendono atto che il presente prezzo è stabilito al lordo degli oneri di sicurezza generale.
  - Di prendere atto che i nuovi prezzi di cui al presente verbale, sono stati determinati tenendo per base i prezzi elementari di cui all'elenco voci e prezzi unitari allegati al contratto dell'Asur Marche e in assenza adottando il prezzario Regionale Marche 2013, che per i prezzi non reperibili in detto prezzario è stata redatta la relativa analisi, e che al nuovo prezzo (decurtato della sicurezza generale) sarà applicato il ribasso d'asta del 22,599%;
  - di prendere atto che non è ammessa la facoltà di procedere alla revisione dei prezzi contrattuali
- Il presente atto è fin da ora impegnativo per l'impresa summenzionata, mentre lo sarà per l'Amministrazione dell'ASUR MARCHE solo dopo la formalizzazione degli atti e le approvazioni di legge.

Ancona, lì 03.12.2014

**L'IMPRESA**

SARDELLINI COSTRUZIONI

Arch. Tobia Sardellini

SARDELLINI COSTRUZIONI SRI

Procedimento  
Sardellini  
*Tobia Sardellini*

**IL DIRETTORE DEI LAVORI**

Ing. Luigino Dezi

Dott. Ing. Luigino DEZI

Ordine Ingegneri Prov. Ancona N. 560  
*Luigino Dezi*

Visto: IL RESPONSABILE DEL PROCEDIMENTO

Ing. Gianluca Pellegrini

*Allegati n° 5 anodi: NP*

# NP 1

Rimozione di fascia di pavimentazione della larghezza media di cm 45 ed una lunghezza massima di ml 13,00, previo taglio con frullino o altro attrezzo manuale, demolizione e rimozione del sottostante massetto per preparazione alla successiva posa in opera di catene di rinforzo in acciaio da computarsi a parte. Successivo ripristino del massetto predisposto alla posa della nuova pavimentazione (posa pavimentazione esclusa). E' compreso ogni onere per la movimentazione dei materiali al piano, il carico, il trasporto e lo smaltimento dei rifiuti e quanto altro per dare il lavoro finito a regola d'arte.

A) MATERIALI			
Massetto pronto TOPCEM			
MQ 4,50 x 20 kg x 10 cm	kg	900,00	€ 0,25
			€ 225,00
Sabbia			
MQ 4,50 x 0,10 cm x Kg 1600	kg	720,00	€ 0,05
			€ 36,00
Telo in PVC	mq	4,50	€ 2,00
			€ 9,00
<b>TOTALE A)</b>			<b>€ 270,00</b>

B) TRASPORTI	
incidenza 3% sui materiali	3%
	270,000
<b>TOTALE B)</b>	
	<b>€ 8,10</b>

C) MANODOPERA			
operario specializzato	ore	16,0000	25,510
operario qualificato	ore		23,720
operario comune	ore	16,0000	21,390
<b>TOTALE D)</b>			<b>750,40</b>

<b>TOTALE (A+B+C)</b>	€ 1 028,50
15% Spese generali	€ 154,28
<b>TOTALE (A+B+C+Spese generali)</b>	€ 1 182,78
10% Utile Impresa	€ 118,28
<b>TOTALE</b>	<b>€ 1 301,05</b>

PREZZO D'APPLICAZIONE CADAUNO	
Incidenza sicurezza 2%	26,02
Prezzo al netto sicurezza	1275,03
Ribasso di aggiudicazione	-€ 288,14
Restano al netto del ribasso	€ 986,89
Quota sicurezza	€ 26,02
<b>Prezzo netto di applicazione</b>	<b>€ 1 012,91</b>

# NP 2

Ripristino di pavimentazione in linoleum nelle fasce di pavimentazione precedentemente rimosse per l'inserimento delle catene, compresa la rasatura del massetto, la fornitura e posa in opera del linoleum, i collanti, il trasporto e la movimentazione dei materiali e quanto altro occorrente per dare il lavoro finito a perfetta regola d'arte.

A) MATERIALI			
Linoleum e collanti	mq	4,50	€ 198,00
			€ 44,00

**TOTALE A) € 198,00**

B) TRASPORTI			
incidenza 3% sui materiali		3%	198,000
			5,940
			<b>TOTALE B) € 5,94</b>

C) MANODOPERA			
operato specializzato	ore	8,0000	€ 204,08
operato qualificato	ore	23,720	€ 0,00
operato comune	ore	8,0000	€ 171,12
			<b>TOTALE D) 375,20</b>

**TOTALE (A+B+C) € 579,14**  
 15% Spese generali € 86,87

**TOTALE (A+B+C+Spese Generali) € 666,01**  
 10% Utile Impresa € 66,60  
**TOTALE € 732,61**

**PREZZO D'APPLICAZIONE cadauno € 732,61**

Incidenza sicurezza 2%		14,65
Prezzo al netto sicurezza		717,96
Ribasso di aggiudicazione	-22,5999%	-€ 162,25
Restano al netto del ribasso		€ 555,71
Quota sicurezza		€ 14,65
<b>Prezzo netto di applicazione</b>		<b>€ 570,36</b>

# NP 3

Rimozione di fascia di pavimentazione della larghezza media di cm 45 ed una lunghezza massima di ml 10,00, previo taglio con frullino o altro attrezzo manuale, demolizione e rimozione del sottostante massetto per preparazione alla successiva posa in opera di catene di rinforzo in acciaio da computarsi a parte. Successivo ripristino del massetto predisposto alla posa della nuova pavimentazione (posa pavimentazione esclusa). E' compreso ogni onere per la movimentazione dei materiali al piano, il carico, il trasporto e lo smaltimento dei rifiuti e quanto altro per dare il lavoro finito a regola d'arte.

A) MATERIALI			
Massetto pronto TOPCEM			
MQ 4,00 x 20 kg x 10 cm	kg	800,00	€ 0,25
			€ 200,00
Sabbia			
MQ 4,00 x 0,10 cm x Kg 1600	kg	640,00	€ 0,05
			€ 32,00
Telo in PVC	mq	4,00	€ 2,00
			€ 8,00
<b>TOTALE A)</b>			<b>€ 240,00</b>

B) TRASPORTI	
incidenza 3% sui materiali	3%
	240,000
<b>TOTALE B)</b>	
	<b>€ 7,20</b>

C) MANODOPERA			
operario specializzato	ore	12,0000	25,510
			€ 306,12
operario qualificato	ore		23,720
			€ 0,00
operario comune	ore	12,0000	21,390
			€ 256,68
<b>TOTALE D)</b>			<b>562,80</b>

<b>TOTALE (A+B+C)</b>	€ 810,00
15% Spese generali	€ 121,50
<b>TOTALE (A+B+C+Spese generali)</b>	€ 931,50
10% Utile Impresa	€ 93,15
<b>TOTALE</b>	<b>€ 1.024,65</b>

PREZZO D'APPLICAZIONE CADAUNO	
Incidenza sicurezza 2%	20,49
Prezzo al netto sicurezza	1004,16
Ribasso di aggiudicazione	-22,599%
	-€ 226,93
Restano al netto del ribasso	€ 777,23
Quota sicurezza	€ 20,49
<b>Prezzo netto di applicazione</b>	<b>€ 797,72</b>

# NP 4

Ripristino di pavimentazione o con linoleum o con vernice epossidica nelle fasce di pavimentazione precedentemente rimosse per l'inserimento delle catene, compresa la rasatura del massetto, la fornitura e posa in opera del materiale di ripristino, il trasporto e la movimentazione dei materiali e quanto altro occorrente per dare il lavoro finito a perfetta regola d'arte.

A) MATERIALI			
Linoleum e collanti e/o vernice epossidica	mq	4,00	€ 44,00
			€ 176,00

<b>TOTALE A)</b>		<b>€ 176,00</b>
------------------	--	-----------------

B) TRASPORTI			
incidenza 3% sui materiali		3%	176,000
			5,280
<b>TOTALE B)</b>		<b>€ 5,28</b>	

C) MANODOPERA			
operaio specializzato	ore	6,0000	€ 153,06
operaio qualificato	ore	23,720	€ 0,00
operaio comune	ore	6,0000	€ 128,34
<b>TOTALE D)</b>		<b>281,40</b>	

**TOTALE (A+B+C)** € 462,68  
15% Spese generali € 69,40

**TOTALE (A+B+C+Spese generali)** € 532,08  
10% Utile Impresa € 53,21  
**TOTALE** € 585,29

PREZZO D'APPLICAZIONE cadauno		€ 585,29
Incidenza sicurezza 2%		11,71
Prezzo al netto sicurezza		573,58
Ribasso di aggiudicazione	-22,5999%	-€ 129,62
Restano al netto del ribasso		€ 443,96
Quota sicurezza		€ 11,71
<b>Prezzo netto di applicazione</b>		<b>€ 455,67</b>

## ANALISI PREZZI NP 5

**Consolidamento di elementi in c.a. con nastri unidirezionali in fibra di carbonio da 300 gr/mq, applicati stucco epossidico e resina epossidica fluida da impregnazione- Prezzo a mq di nastro applicato**

<b>A) MATERIALI</b>			
KIMICOVER FIX - primer epossidico bicomponente	kg	0,2	€ 2,85
KIMITECH EP-TX - adesivo epossidico bicomponente tissotropico riempitivo, idoneo a livellare la superficie di posa e ad incollare il nastro in carbonio	kg	2,8	€ 13,60
KIMITECH CB 320 - tessuto unidirezionale in fibra di carbonio alta tenacità	mq	1	€ 68,00
KIMITECH EP-IN - resina epossidica bicomponente a consistenza fluida, idoneo ad impregnare il nastro in carbonio	kg	1	€ 20,80
Incidenza materiali ed accessori	a.c.	1	€ 3,00
<b>TOTALE A)</b>			<b>132,730</b>

<b>B) TRASPORTI</b>			
incidenza 5% sui materiali		5%	6,637
<b>TOTALE C)</b>			<b>6,637</b>

<b>C) MANODOPERA</b>			
operato III livello	ore	0,7	23,720
operato III livello	ore	1	23,720
operato IV livello	ore	1	25,510
<b>TOTALE B)</b>			<b>65,834</b>

**TOTALE (A+B+C)** **205,201**  
 15% Spese generali 30,780  
**TOTALE (A+B+C+Spese generali)** **235,981**  
 10% Utile Impresa 20,520  
**TOTALE** **256,501**

**PREZZO D'APPLICAZIONE AL mq** **256,50**

Ricerca 20/04/15

# ASUR MARCHE

Azienda Sanitaria Unica Regionale

DETERMINA N. 428/AS


DEL 16.04.2015

ALLEGATO

ALLA

100.2

Lavori di somma urgenza per la messa in  
sicurezza del Padiglione Centrale ex CRAS di  
Macerata

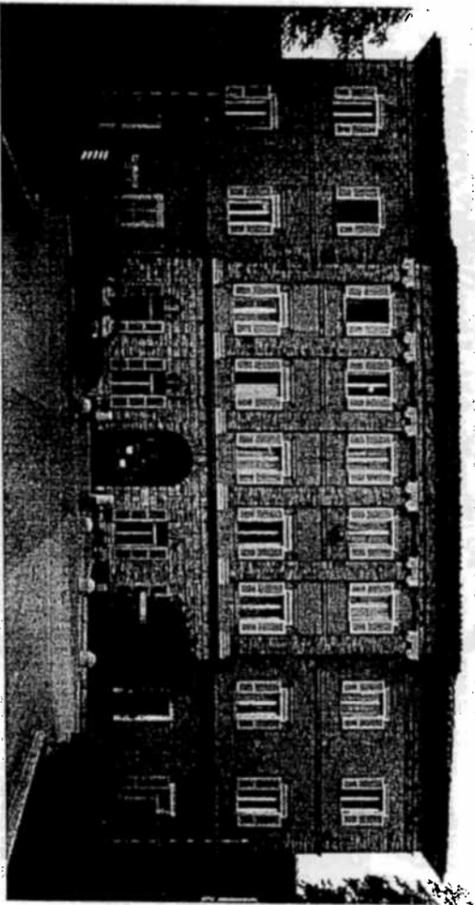

## RELAZIONE SULLO STATO DI AVANZAMENTO DEI LAVORI E SULLE INDAGINI EFFETTUATE

**Prof. Ing. Luigino Dezi**

Ordinario di Tecnica delle Costruzioni  
Università Politecnica delle Marche

via di Passo Varano n. 306/8

60131 Ancona

tel. 071/2900501 fax. 071/2855024 e-mail: [studezi@tin.it](mailto:studezi@tin.it)

## **RELAZIONE SULLO STATO DI AVANZAMENTO DEI LAVORI E SULLE INDAGINI EFFETTUATE**

Nella presente relazione si riferisce sullo stato di avanzamento dei lavori di somma urgenza in corso di esecuzione sul corpo B dell'Ex-Crass di Macerata e sui risultati dei sopralluoghi e dei sondaggi eseguiti sui corpi B, E e D.

### **Lavori di somma urgenza**

I lavori di somma urgenza hanno finora interessato il corpo B ed hanno previsto il rinforzo delle capriate del tetto e l'inserimento di catene all'estradosso del solaio del primo piano. Il rinforzo delle capriate è stato ottenuto con due putrelle metalliche, inserite da aperture praticate nei due lati della copertura, mediante le quali è stato realizzato un sostegno intermedio ai due puntoni delle capriate stesse. Il sostegno intermedio è stato forzato fino a recuperare la freccia accumulata dai puntoni delle capriate. Per eliminare la spinta sulle pareti esterne, le putrelle sono state collegate tra loro a due a due con un tirante nella parte centrale.

L'intervento è schematizzato nella Tavola n. 1 allegata.

La posa in opera delle catene all'estradosso del primo solaio ha richiesto la rimozione del pavimento e del massetto su una striscia di circa 30 cm ed il successivo ripristino.

Nel corso dei lavori, avendo rilevato un aggravamento del quadro fessurativo sulle intersezioni tra i muri di spina e le pareti esterne ed il distacco di ampie porzioni di intonaco, il DL ha ordinato un'immediata campagna integrativa di indagini per valutare l'entità dei dissesti.

### **Risultati delle indagini**



Le indagini condotte hanno avuto come obiettivo l'esecuzione di sondaggi mirati alla ispezione del grado di ammassamento dei muri di spina con le pareti

esterne e di altri punti critici, il rilievo dei fuori piombo delle pareti e il controllo delle camorcarne.



Le indagini hanno interessato anche i corpi D, E1 ed E2.

Per verificare l'ammorsamento dei muri di spina alle pareti esterne è stato demolito l'intonaco negli angoli tra i due muri, mettendo a nudo le murature. In alcuni locali sono stati asportati gli intonaci delle camorcarne al fine di verificarne lo stato di conservazione degli appoggi.



Nel corpo B tutti i muri di spina presentano un distacco dalle pareti esterne che in alcuni casi ha raggiunto i 7 cm. Tale distacco, originato dalla spinta delle capriate originarie che presentavano uno schema spingente, si è aggravato dopo la sostituzione delle capriate nel corso dei lavori di miglioramento sismico. Le nuove capriate sono infatti risultate maggiormente spingenti rispetto a quelle esistenti, per la sostituzione della catena in legno con un tirante metallico in posizione più rialzata, ed i puntoni di falda hanno subito vistose inflessioni.

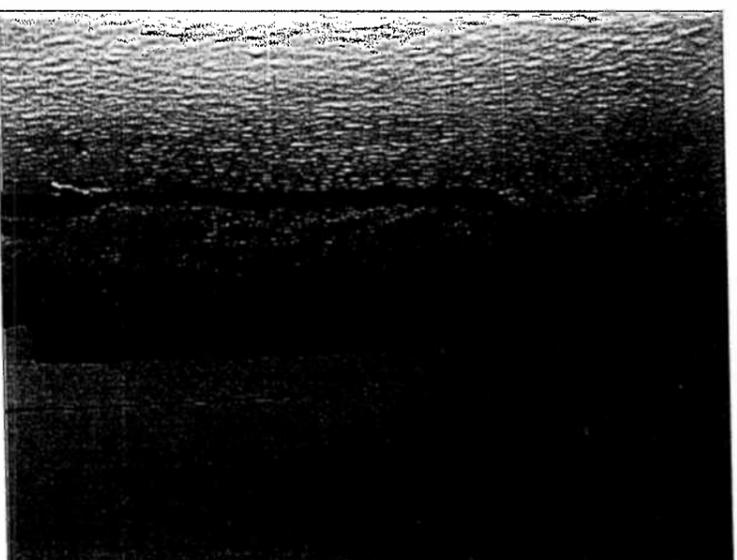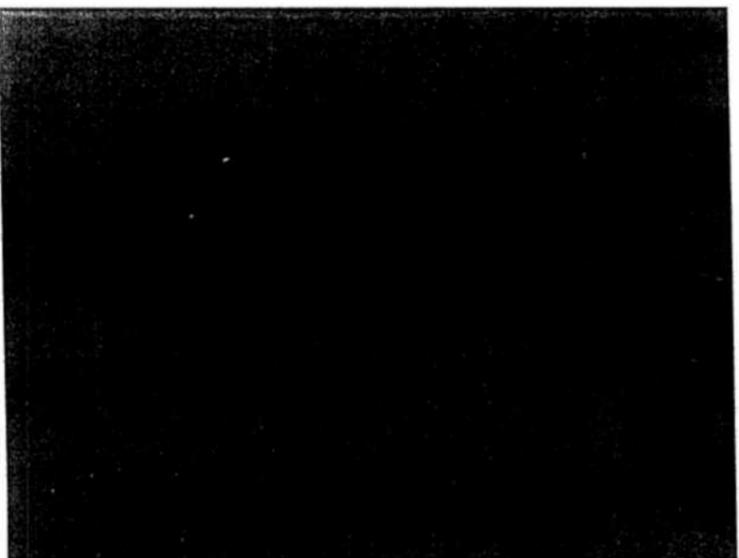

Distacchi tra i muri di spina e le pareti esterne

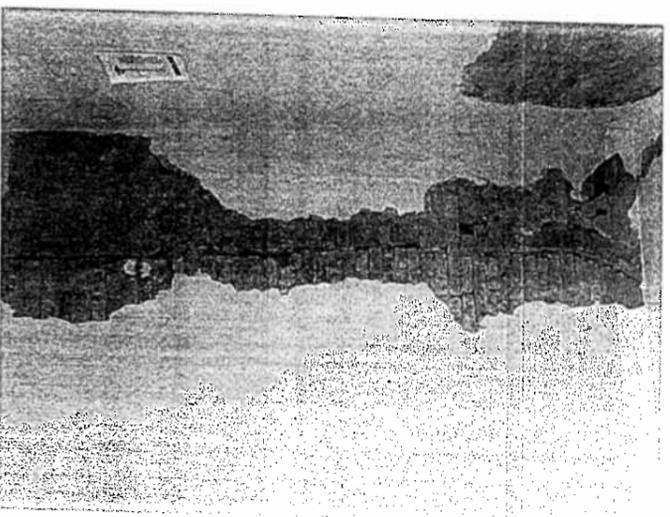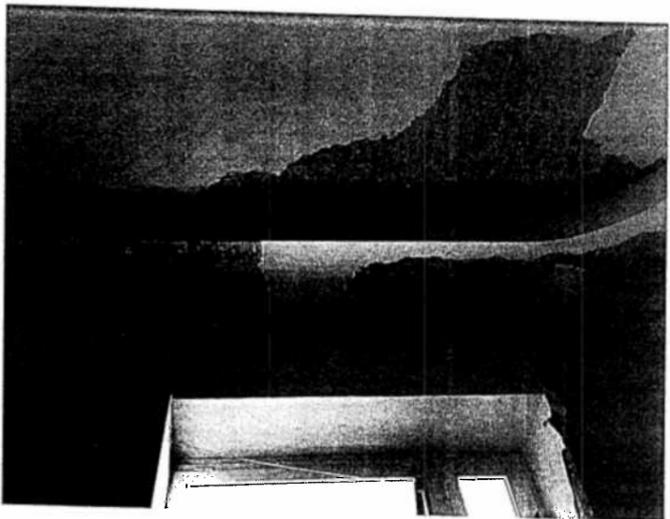

Distacchi tamponatura dell'arco realizzata senza armature

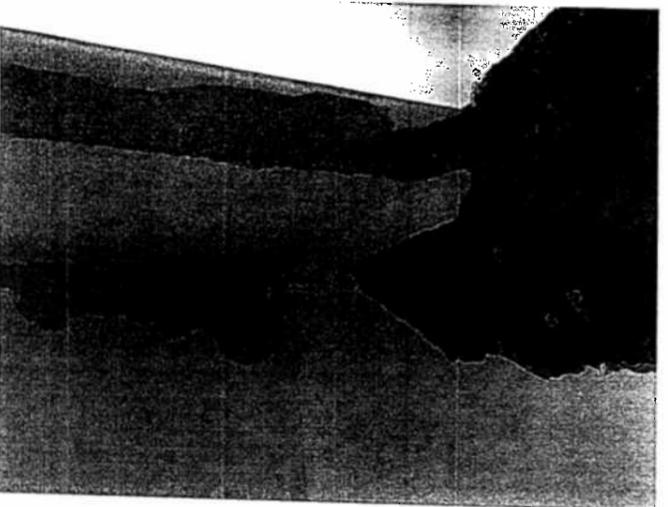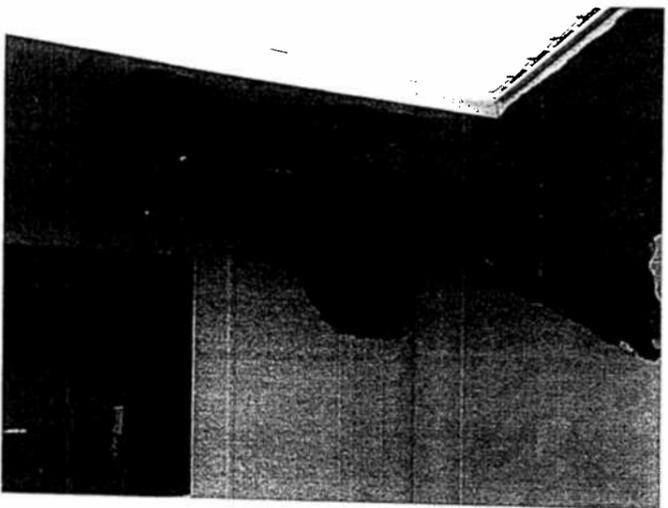

Marcescenze delle camorcanne e degli appoggi delle centine lignee

Le pareti esterne dei vari corpi sono inoltre interessate da fuori piombo di circa 1 cm per metro di altezza.

I corpi E1 ed E2, oltre a presentare le pareti fuori piombo sulla corte interna, sono interessate da fessurazioni derivanti dall'azione spingente delle volte presenti sui corridoi. Tale azione ha anche prodotto distacchi e fessurazioni longitudinali sulle volte stesse e sul pavimento al primo piano.

Il corpo D è risultato anch'esso interessato dai distacchi tra i muri di spina e le pareti esterne e dai fuori piombo delle facciate.

Nella Tavola n. 2 sono evidenziati i sondaggi eseguiti, i fuori piombo e le fessurazioni osservate. In appendice è riportata un'ampia documentazione fotografica dei sondaggi effettuati.

Le ispezioni visive sono state estese anche al piano terra, dove tuttavia non sono stati rilevati dissesti. Ai fuori piombo osservati sulle pareti esterne non corrispondono lesioni o distacchi interni.

### ***Interventi proposti***

Alla luce dei risultati dei rilievi e delle indagini, si ritiene indispensabile completare gli interventi previsti nel corpo B con la posa in opera di ulteriori catene posizionate al disotto del piano di appoggio delle capriate al fine di realizzare un collegamento tra le due facciate ed impedire il progredire degli spostamenti orizzontali delle pareti esterne. Tale intervento va inoltre integrato con la ripresa a scuci e cucì delle intersezioni murarie per il ripristino dell'ammorsamento tra i muri di spina e le pareti di facciata.

Per quanto riguarda i lavori previsti nei corpi E1 ed E2, si conferma la necessità di eseguire interventi di ripristino strutturale mirati al confinamento della compagine muraria, che potrà essere conseguito con catene ai due livelli.


I risultati dei sondaggi eseguiti mostrano infine che anche il corpo D è interessato da fenomeni di distacco tra i muri di spina e le pareti esterne tali da richiedere un intervento di messa in sicurezza.

Ancona, 16 aprile 2015


Prof. ~~ing.~~ *Luigino Dezi*




Tav. 1: Rinforzo capriate corpo B  
EX CRAS - Macerata

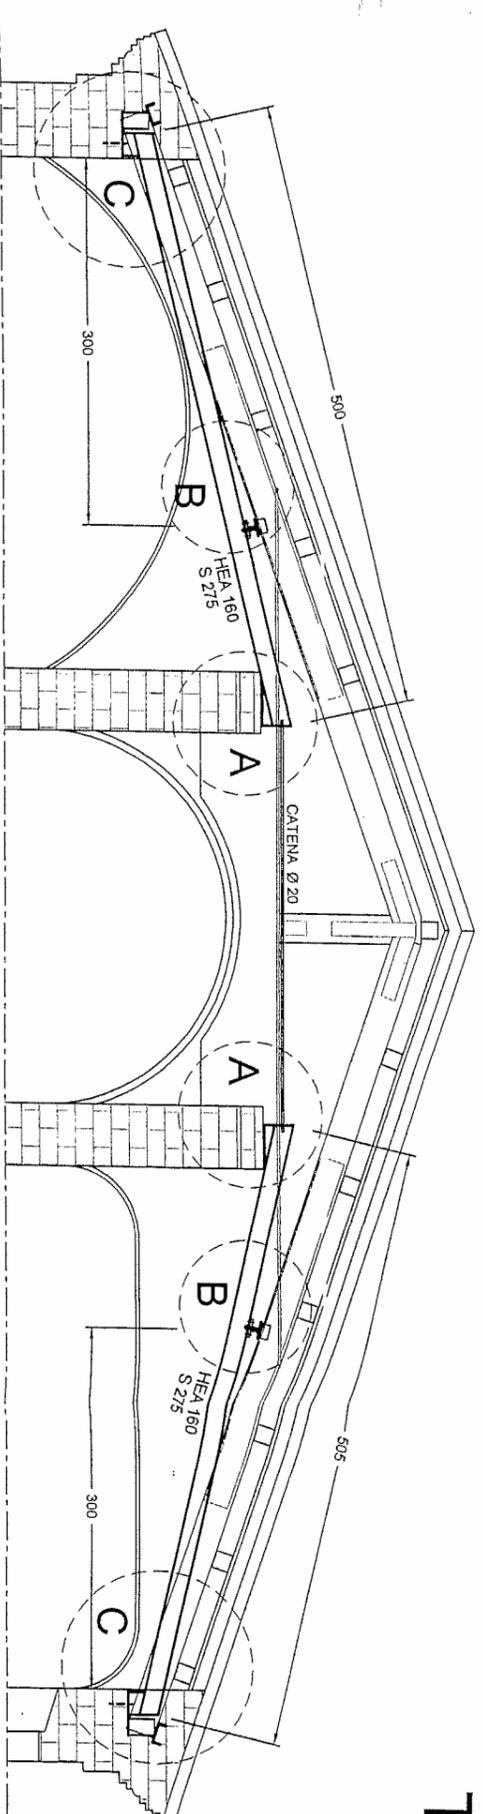


SEZIONE TRASVERSALE - CAPRIATA TIPO COPERTURA (1:50)

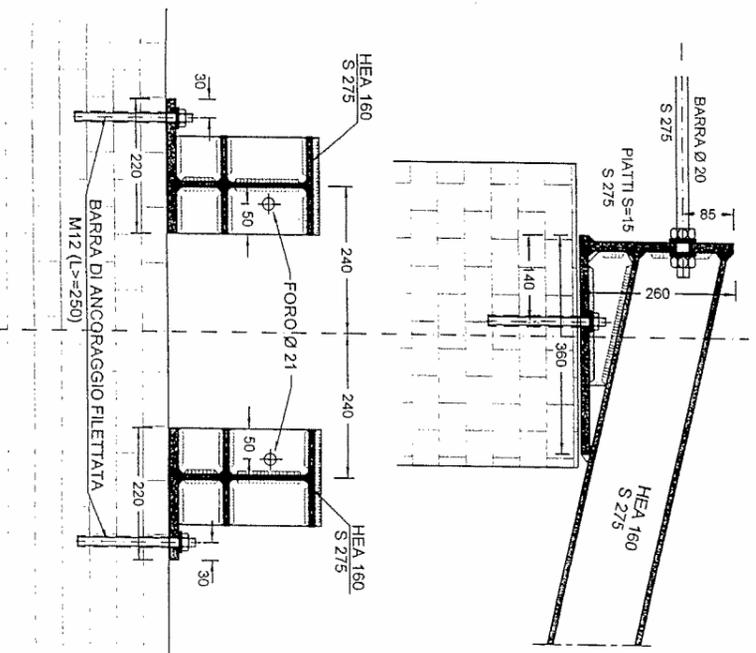

PARTICOLARE "A" (1:10)

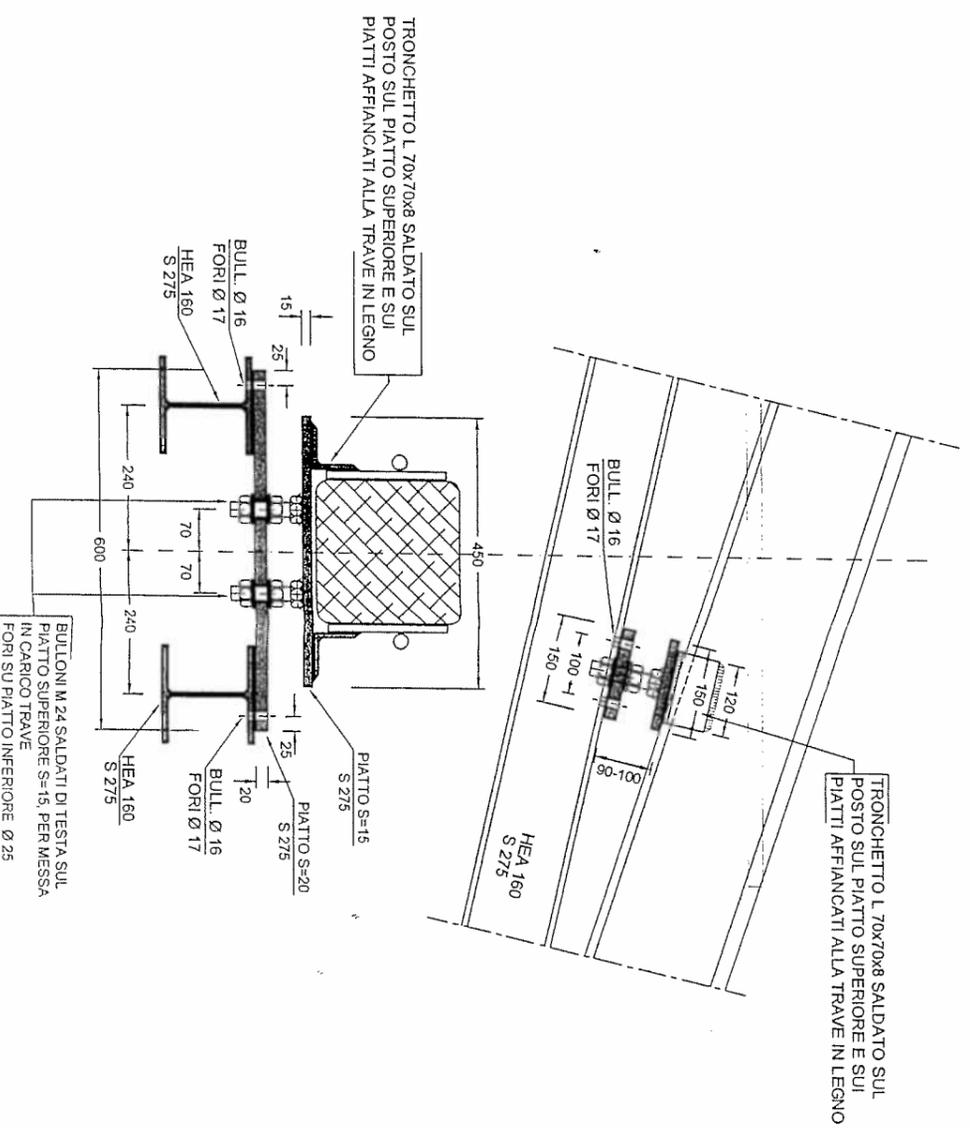

PARTICOLARE "B" (1:10)

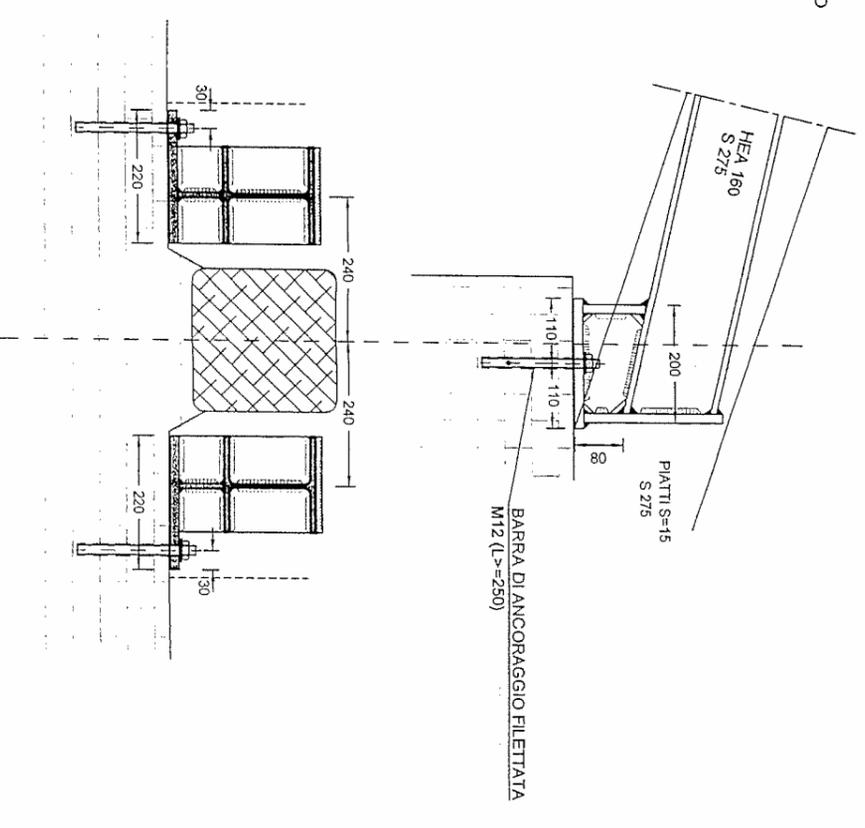


PARTICOLARE "C" (1:10)




**DOCUMENTAZIONE FOTOGRAFICA**


CORPO B

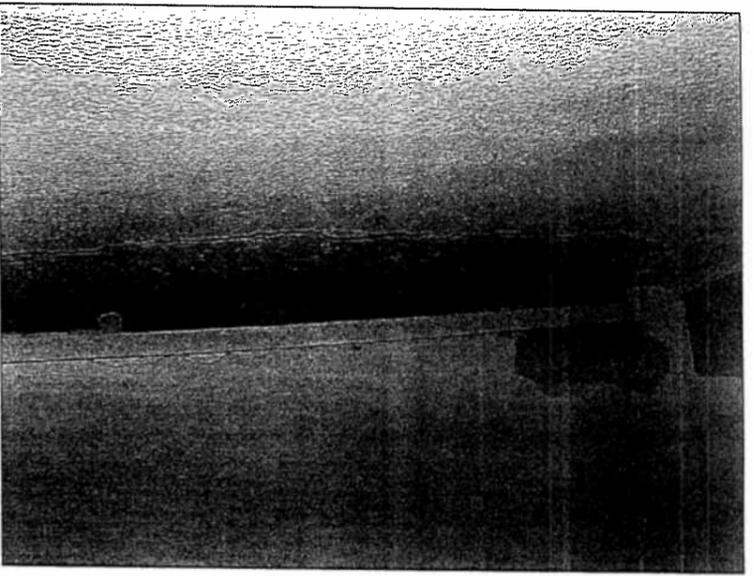

S1B

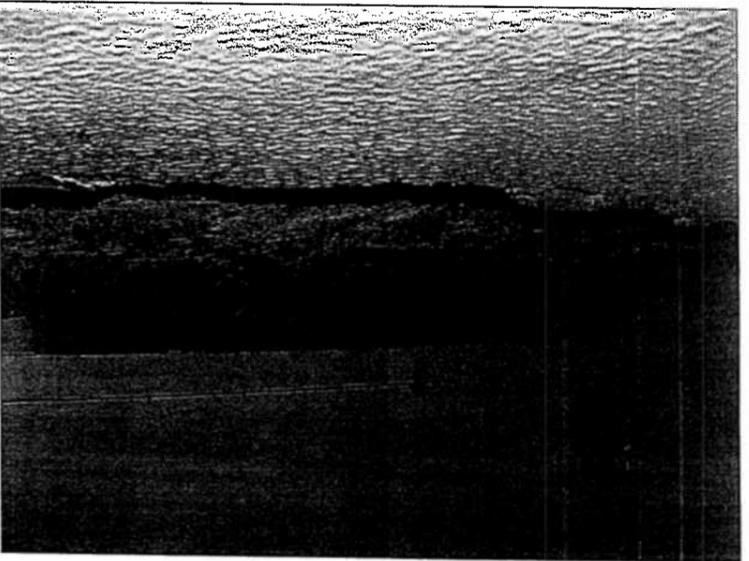


S1B

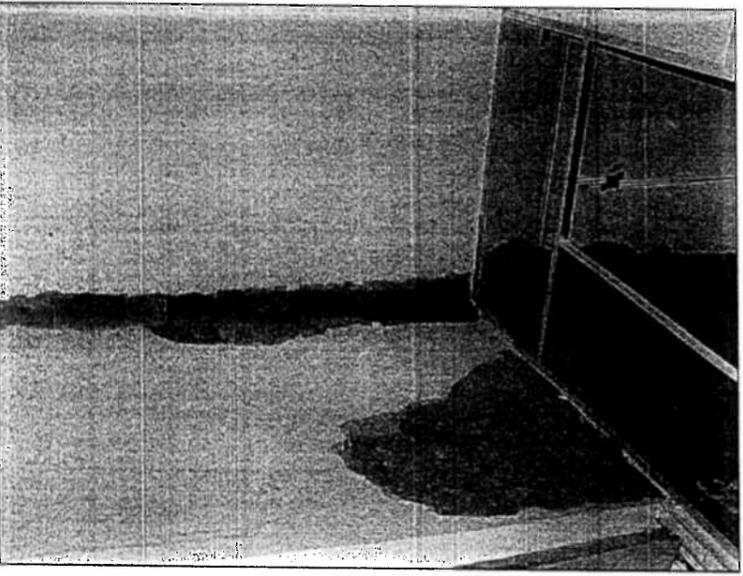


ULTERIORE  
SONDAGGIO CORPO B

CORPO B

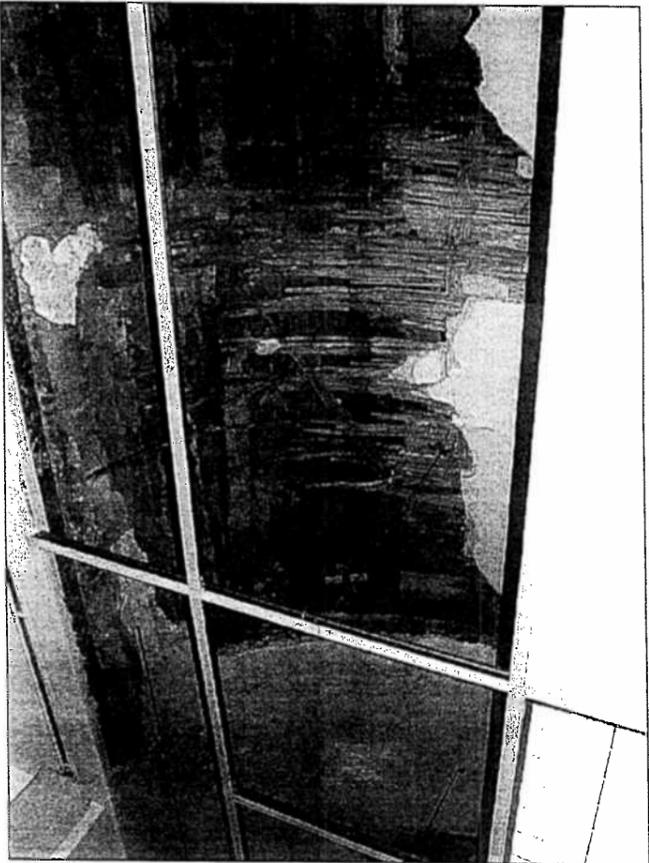


CAMORCANNE CON APPOGGI PRECARI A CAUSA DI IMMARCESCENZE

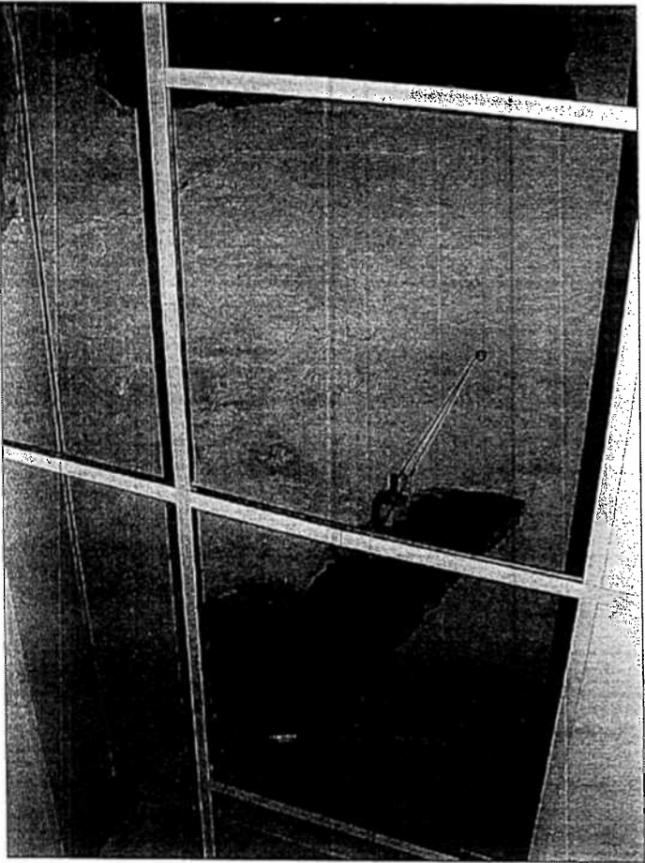


CAMORCANNE


CORPO B

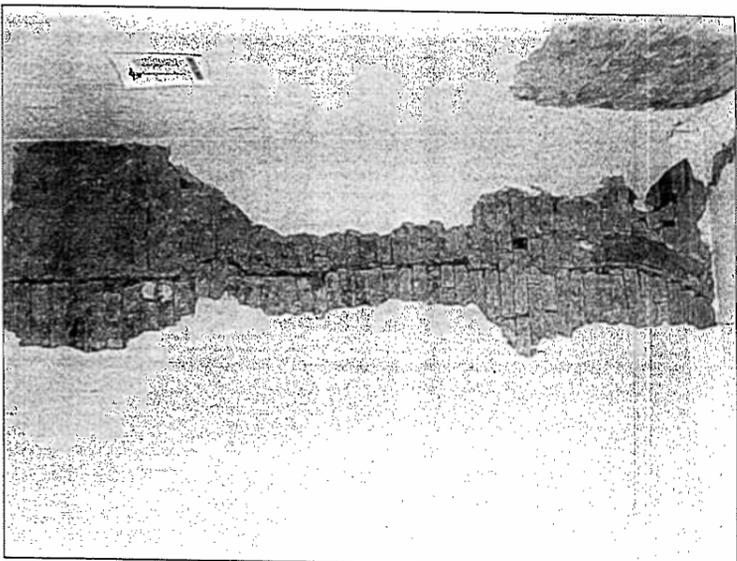


S2B

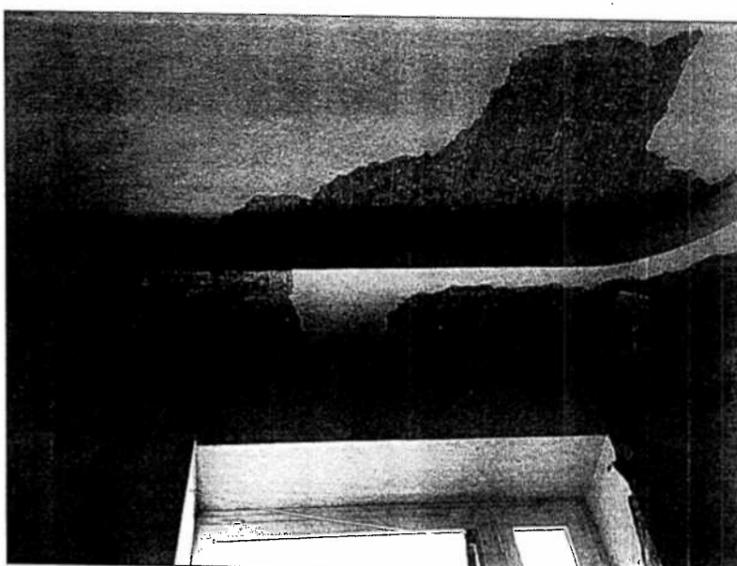

S2B

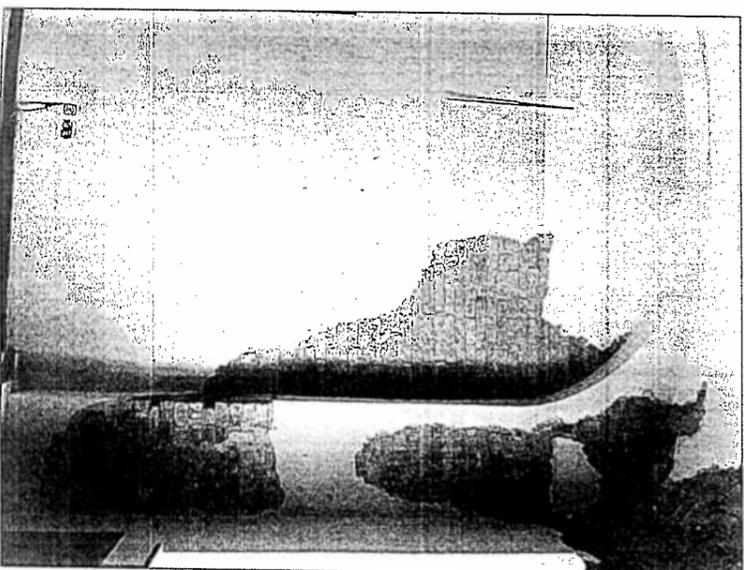

S2B

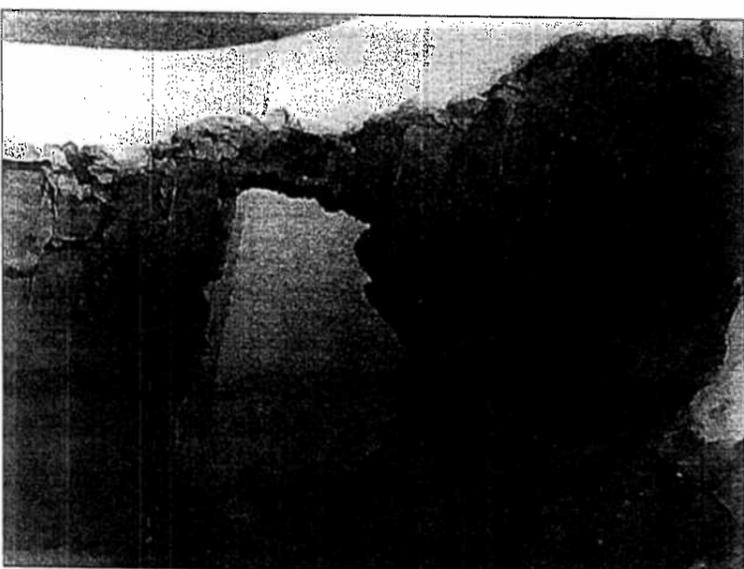


S2B


CORPO D




CICONI S1D

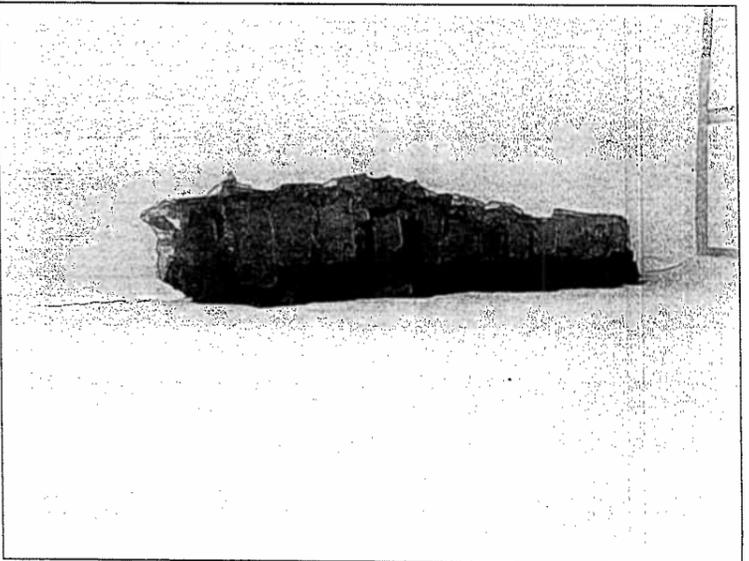

CICONI S1D

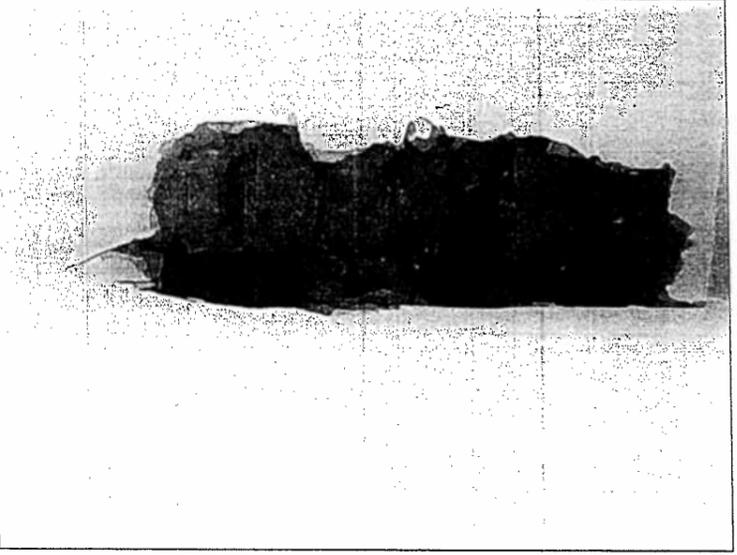


BOCCIA S2D

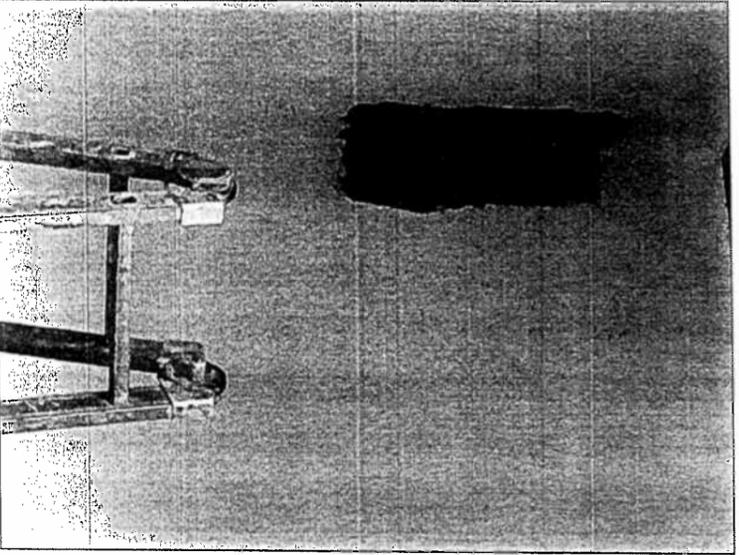


PERSONALE U.T. S3D


CORPO E1

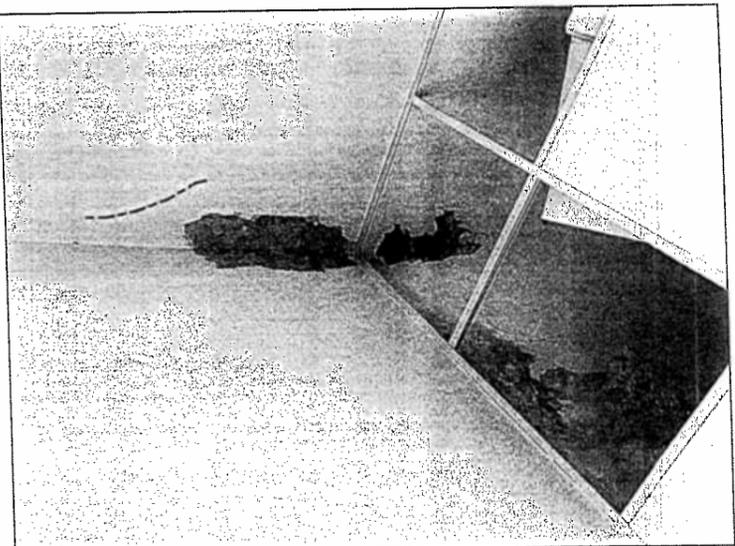


PIETRONI S1E1

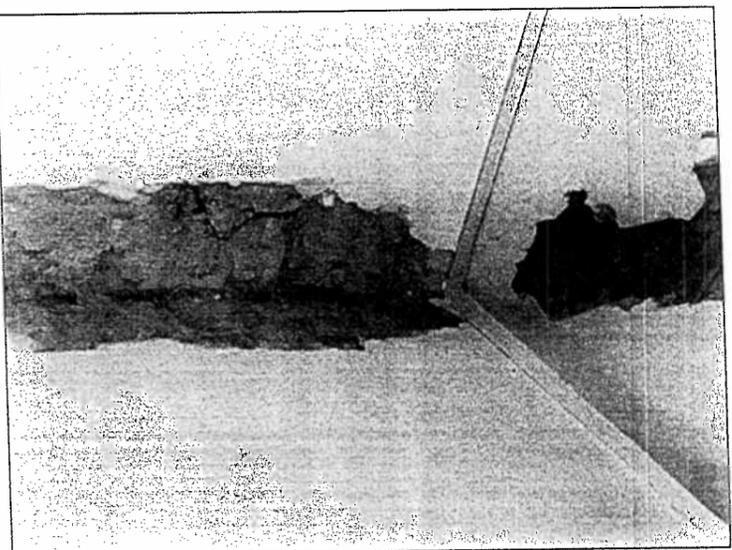

PIETRONI S1E1

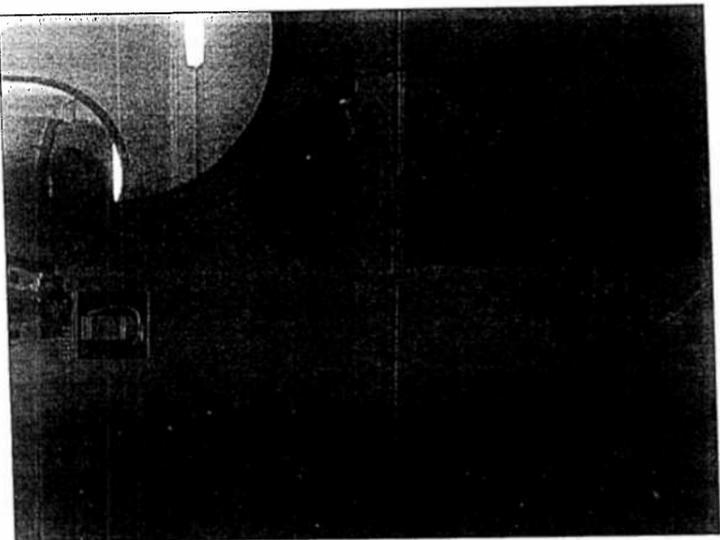

CORRIDOIO S2E1

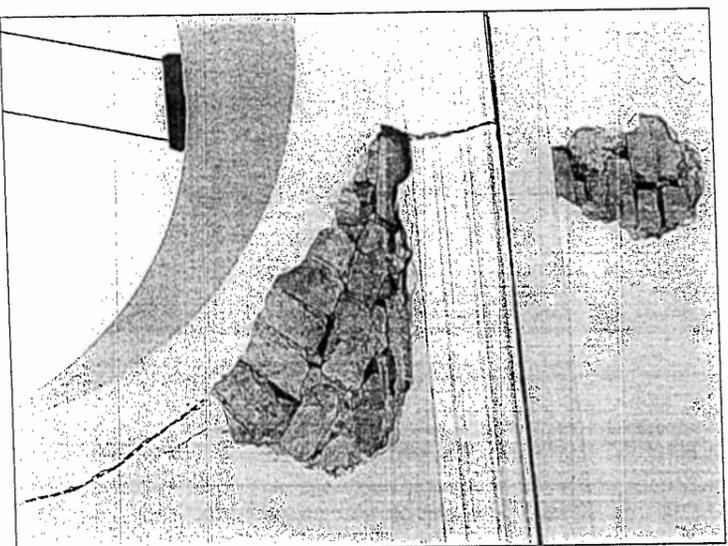


CORRIDOIO S2E1


CORPO E2




FELIZIANI S1E2

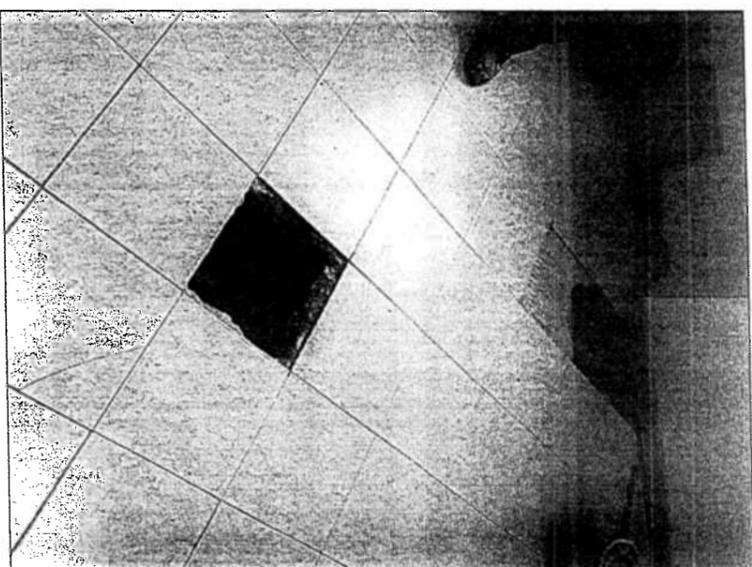

CORRIDOIO S2E2

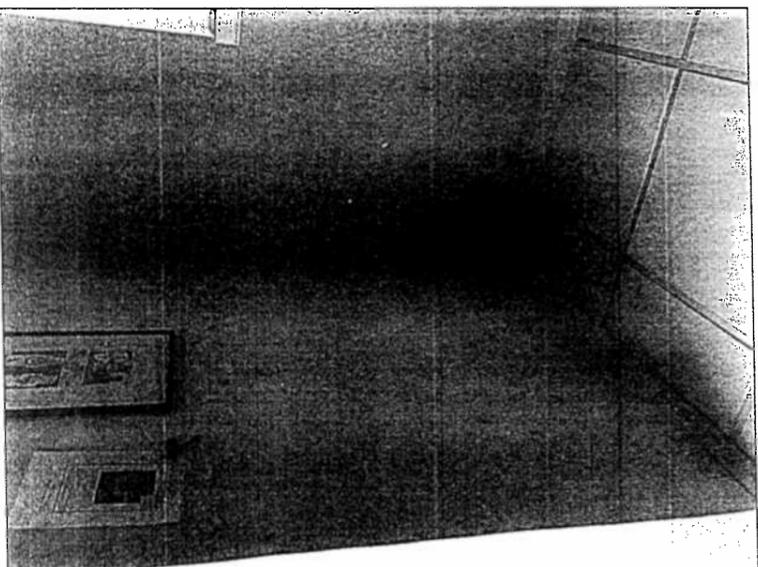

PEZZOLA S3E2

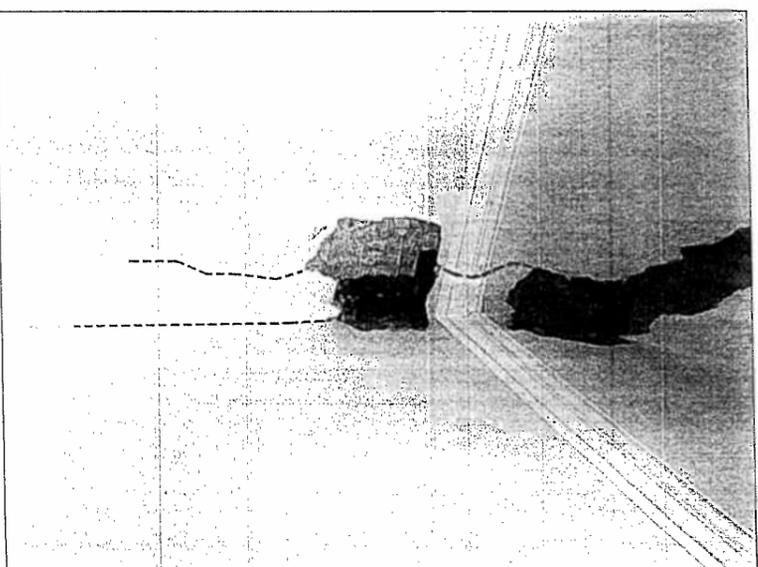

CORRIDOIO S4E2

*Somma urgente*


*Acc. 37*  
*393/1715*



**SARDELLINI COSTRUZIONI** s.r.l.  
62100 MACERATA - Via Po 52 - tel. 0733. 283901 - Fax amm.: 0733. 283830 - Fax lec.: 0733. 280786



Fattura n° 08 del 06/03/2015

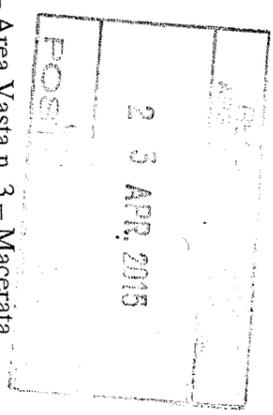

Spett.  
A.S.U.R. - Area Vasta n. 3 - Macerata  
Via Caduti del Lavoro 40  
60131 Ancona

P. IVA = 02175860424

**PAGAMENTO:** Bonifico su coordinate IBAN: IT33 S 08491 13400 000120100264 presso  
BCC di Civitanova M. e Montecosaro agenzia di Macerata.

Lavori di somma urgenza per la messa in sicurezza  
del padiglione centrale ex CRASS di Macerata.  
Contratto del 06/8/2014  
CIG: 5775153F01 - CUP: F82G14000560005  
Primo stato di avanzamento lavori a tutto il  
21/2/15.  
Lavori - certificato di pagamento n. 1  
Sicurezza generale - certificato di pagamento n. 1  
Sicurezza speciale - certificato di pagamento n. 1

	90.400,00
	4.200,00
	4.500,00
<b>IMPONIBILE</b>	<b>99.100,00</b>
IVA 22%	21.802,00
<b>Totale €</b>	<b>120.902,00</b>
<small>Iva a Vs. carico ex art. 17 ter DPR 639/72</small>	<small>-21.802,00</small>
<b>netto a pagare €</b>	<b>99.100,00</b>

Operazione con "scissione dei pagamenti" DM 23/1/2015 art. 17

**DOCUMENTO UNICO DI REGOLARITÀ CONTRIBUTIVA**

PER APPALTO DI LAVORI PUBBLICI - STATO DI AVANZAMENTO LAVORI ALLA DATA DEL 23/02/2015  
Rilasciato a datore di lavoro

Protocollo documento n°	34169141	del	23/02/2015
Riferimento	45505	del	04/08/2014
Codice Identificativo Pratica (C.I.P.) (da citare sempre nella corrispondenza)	20151852511439		

Spett.le SARDELLINI COSTRUZIONI SRL  
UFFTECSARDELLINI@PEC.IT

Spett.le ASUR MARCHE Z.T. 9 SERVIZIO TECNICO SERVIZIO  
TECNICO SEDE DI MACERATA DELL'ASUR - AREA VASTA N. 3  
MACERATA  
areaavasta3.asur@emarche.it

Impresa	SARDELLINI COSTRUZIONI SRL		
Sede legale	VIA PO 52 62100 MACERATA (MC)		
Sede operativa/Ind attività	VIA PO 52 62100 MACERATA (MC)		
Codice Fiscale	00365020437	e-mail	info@sardellinicostruzioni.it
C.C.N.L. applicato	Edilizia	e-mail PEC	UFFTECSARDELLINI@PEC.IT
Stazione Appaltante/AP	02175860424 - ASUR MARCHE Z.T. 9 SERVIZIO TECNICO SERVIZIO TECNICO SEDE DI MACERATA DELL'ASUR - AREA VASTA N. 3 MACERATA BELVEDERE RAFFAELLO SANZIO 1 62100 MACERATA (MC) e-mail: lilliana.grassetti@santia.marche.it e-mail: PEC: areaavasta3.asur@emarche.it		
Oggetto dell'appalto	PADIGLIONE CENTRALE EX GRASS DI MACERATA - LAVORI DI SOMMA URGENZA		

Con il presente documento si dichiara che l'impresa **RISULTA REGOLARE** ai fini del DURC in quanto:

I.N.A.I.L. - Sede di MACERATA  È assicurata con Codice Ditta n° 3384904  
Risultata regolare con il versamento dei premi e accessori al 26/02/2015  
Il responsabile del procedimento SPERANZA WILLIAM

I.N.P.S. - Sede di MACERATA  È iscritta con Matricola Azienda n° 4400919924  
Risultata regolare con il versamento dei contributi al 24/02/2015  
Il responsabile del procedimento PIERDOMINICI PAOLA

CASSA EDILE - C.E. PROVINCIA DI MACERATA - MC  È iscritta con C.I. n° 91800  
Risultata regolare con il versamento dei contributi al 23/02/2015  
Cantiere: BELVEDERE RAFFAELLO SANZIO 1, 62100 MACERATA (MC)  
Il responsabile del procedimento FILIPPONI ENRICO

DURC valido 120 giorni dalla data di emissione.  
**RILASCIATO AI FINI DELL'ACQUISIZIONE D'UFFICIO.**  
Il certificato viene rilasciato in base alle risultanze dello stato degli atti e non ha effetti liberatori per l'impresa. Rimane pertanto im pregiudicata l'azione per l'accertamento ed il recupero di eventuali somme che successivamente risultassero dovute.  
Emesso dalla CASSA EDILE in data 27/02/2015

Per INAIL-INPS-CASSA EDILE  
Il Responsabile dello Sportello Unico Previdenziale  
PRESIDENTE ARCH. SAURO GRIMALDI FIRMA ENRICO FILIPPONI  
DELEGATO

ALLEGATO  
VERIFICATA  
629/2015  
CASSA EDILE 6 GIU 2015

