


PRESDIO OSPEDALIERO DI SAN SERENIO MARCHE (MC)  
LAVORI DI RISTRUTTURAZIONE DEL TERZO PIANO  
REALIZZAZIONE LUNGODEGENZA E CORE INTERMEDIE

Comitente  
ASUR MARCHE - Area Vasta N°3

Opera  
- PROGETTAZIONE ESECUTIVA -  
destinazioni stato attuale e progetto

Numero di progetto	13/02/2017
Scadenza	1/10/2017
DATA	REVISIONE
	TAV. AR-01
	FIRMA

Pianta Piano Terzo  
STATO ATTUALE

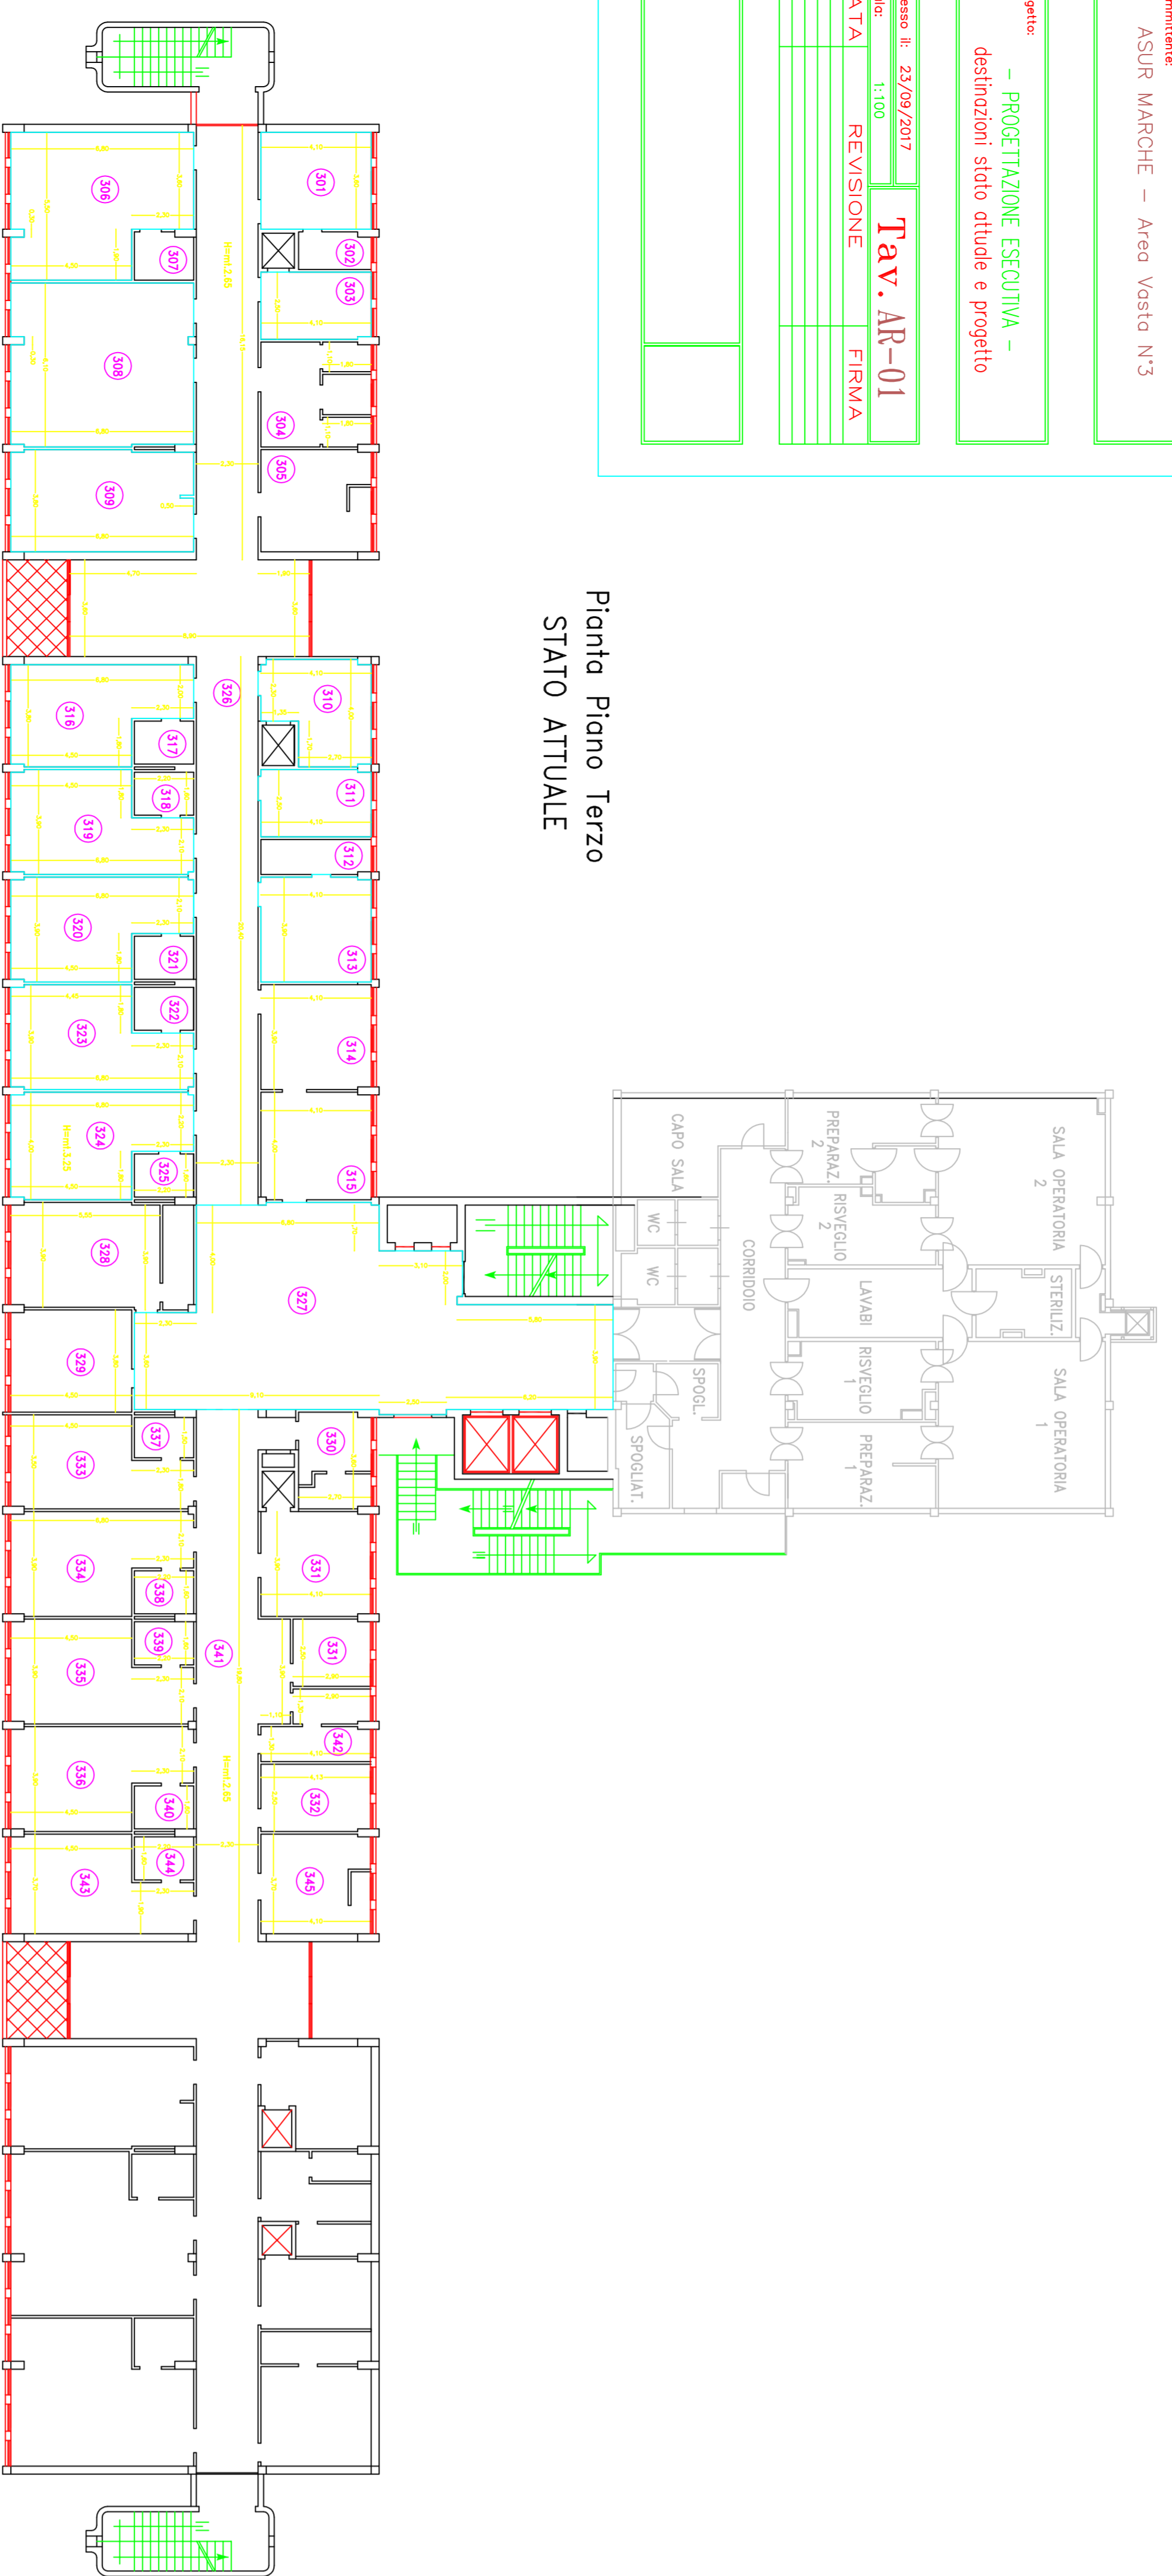

Pianta Piano Terzo  
PROGETTO DESTINAZIONI

LUNGODEGENZA 10 P.L. + C.I. 10 P.L.

