



PIANTA Bancone

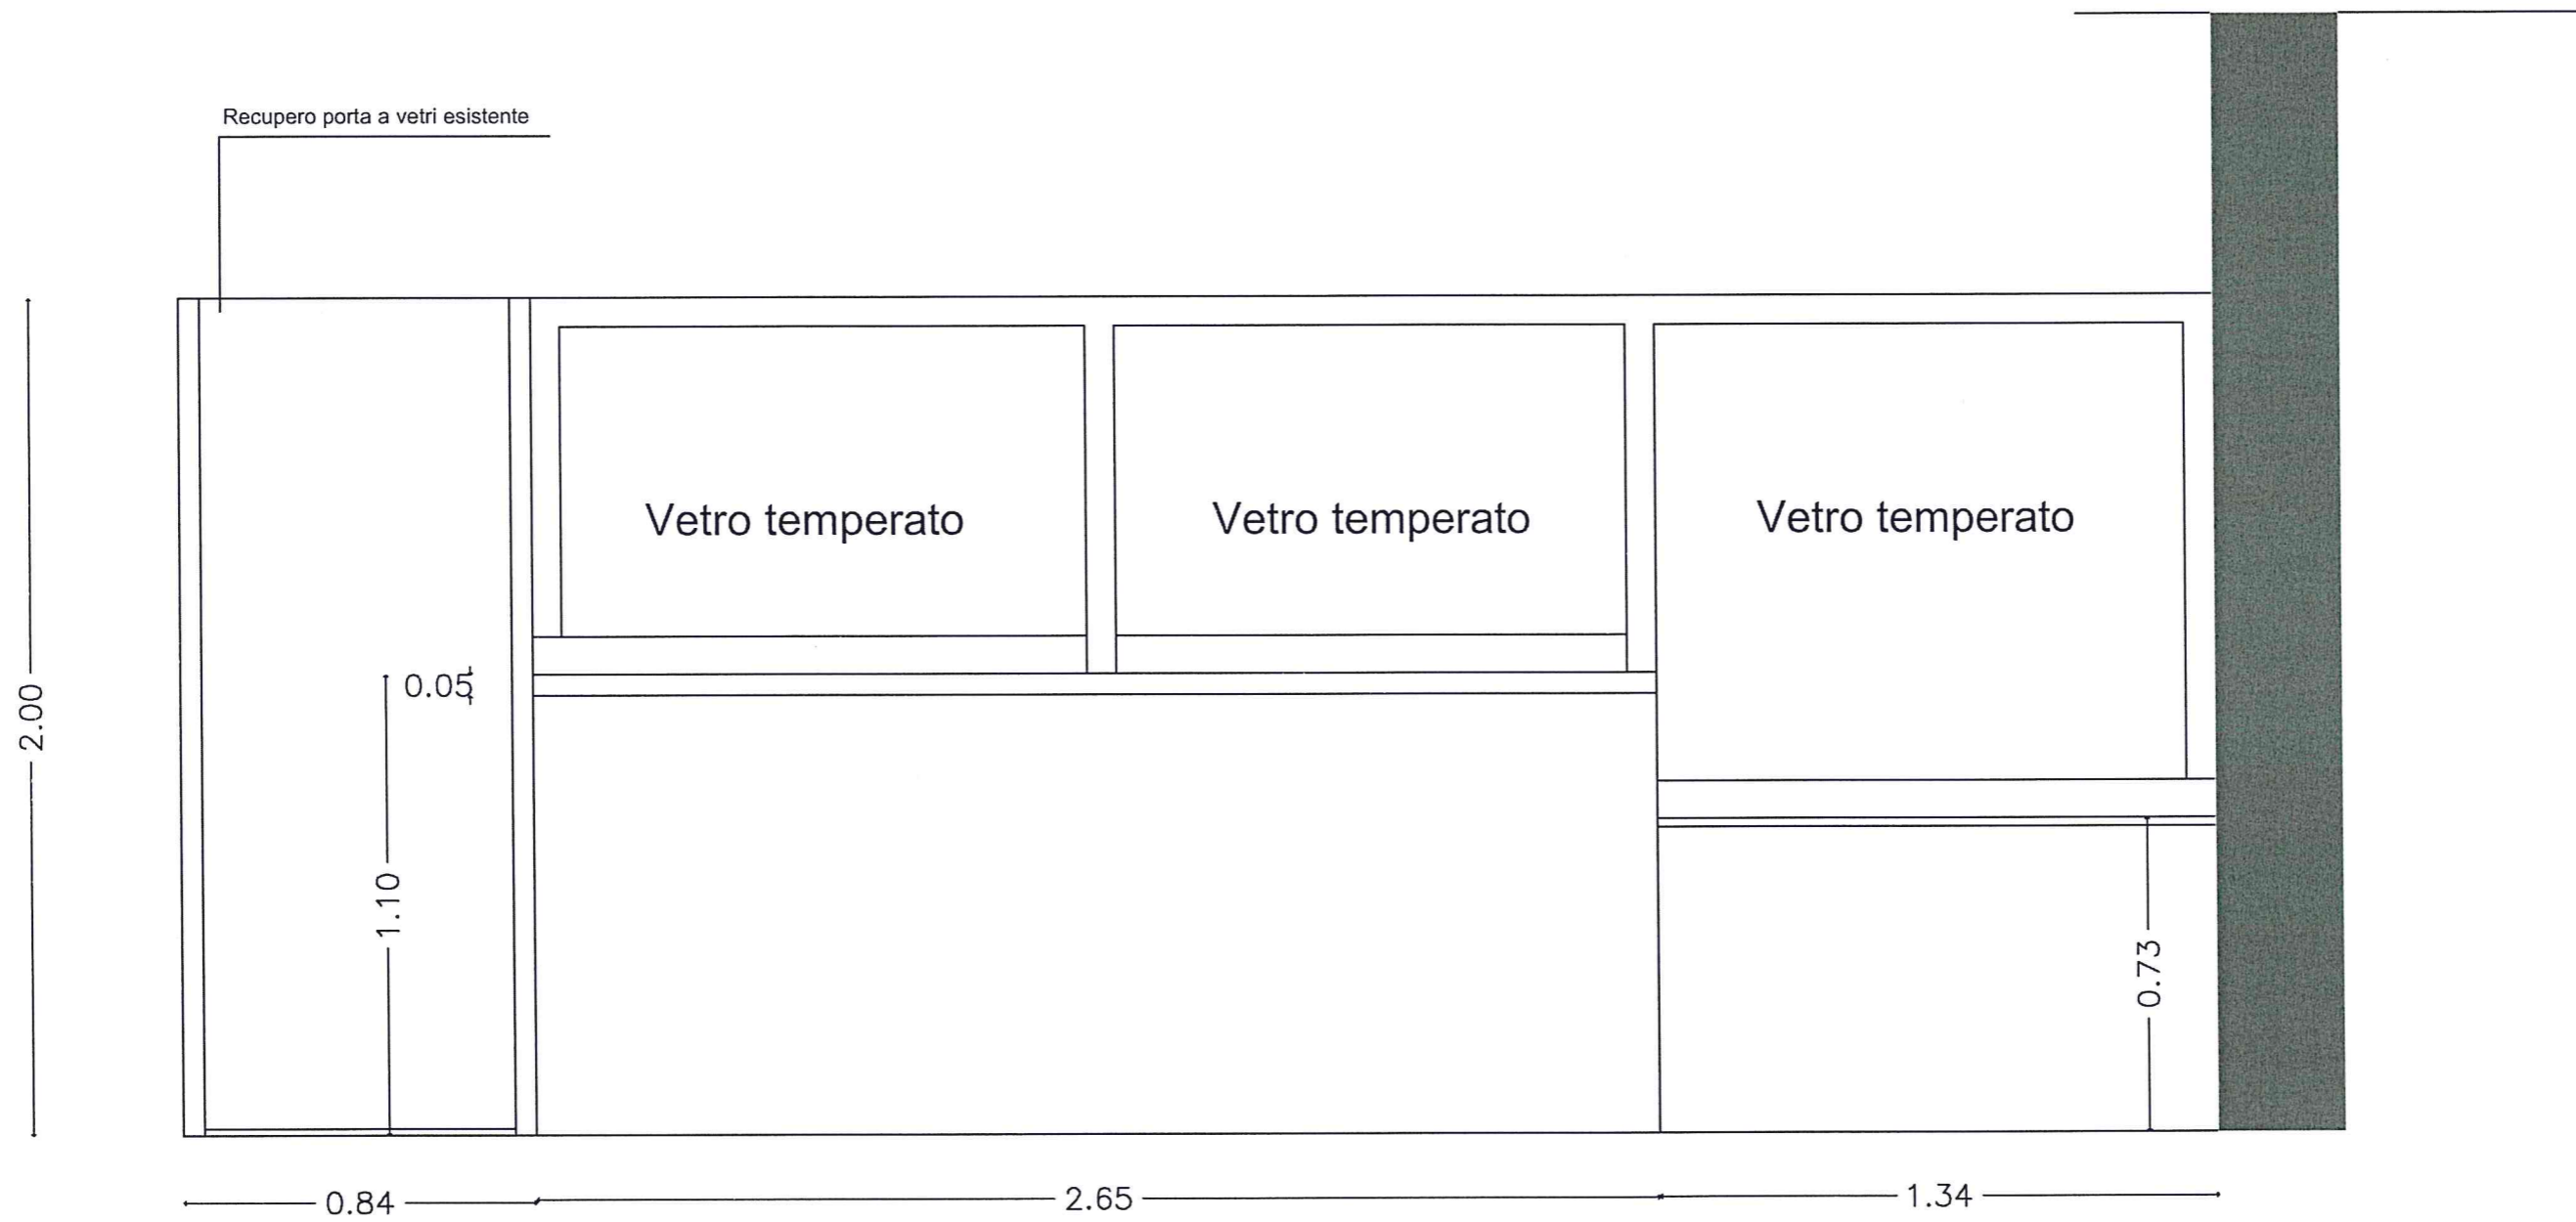

# PROSPETTO Bancone

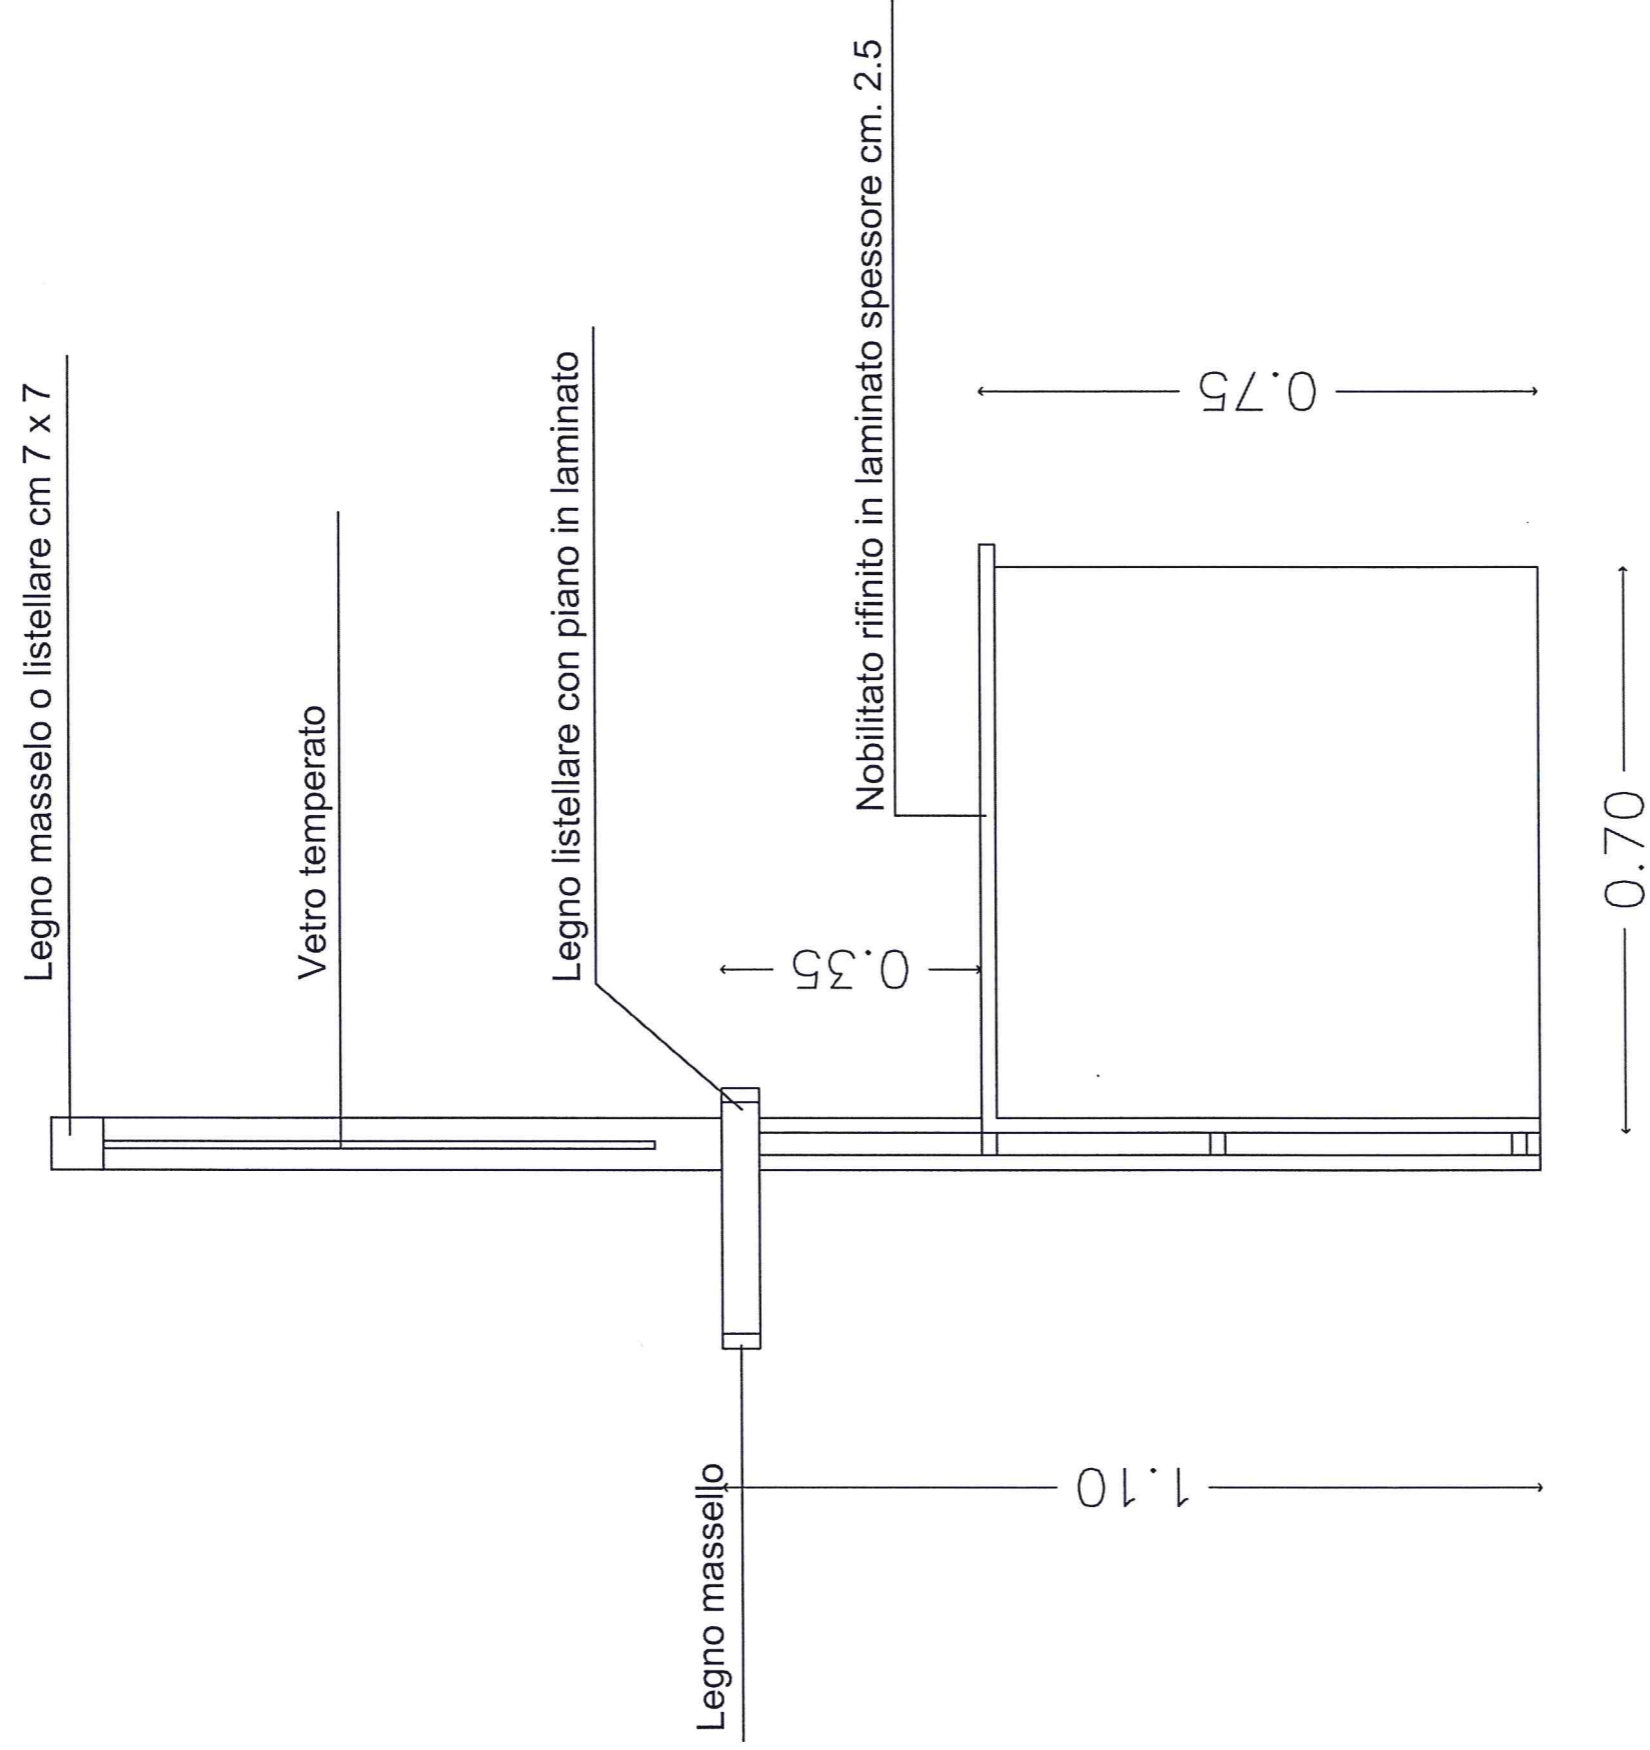

# SEZIONE

# Banco